


INWENTARYZACJA

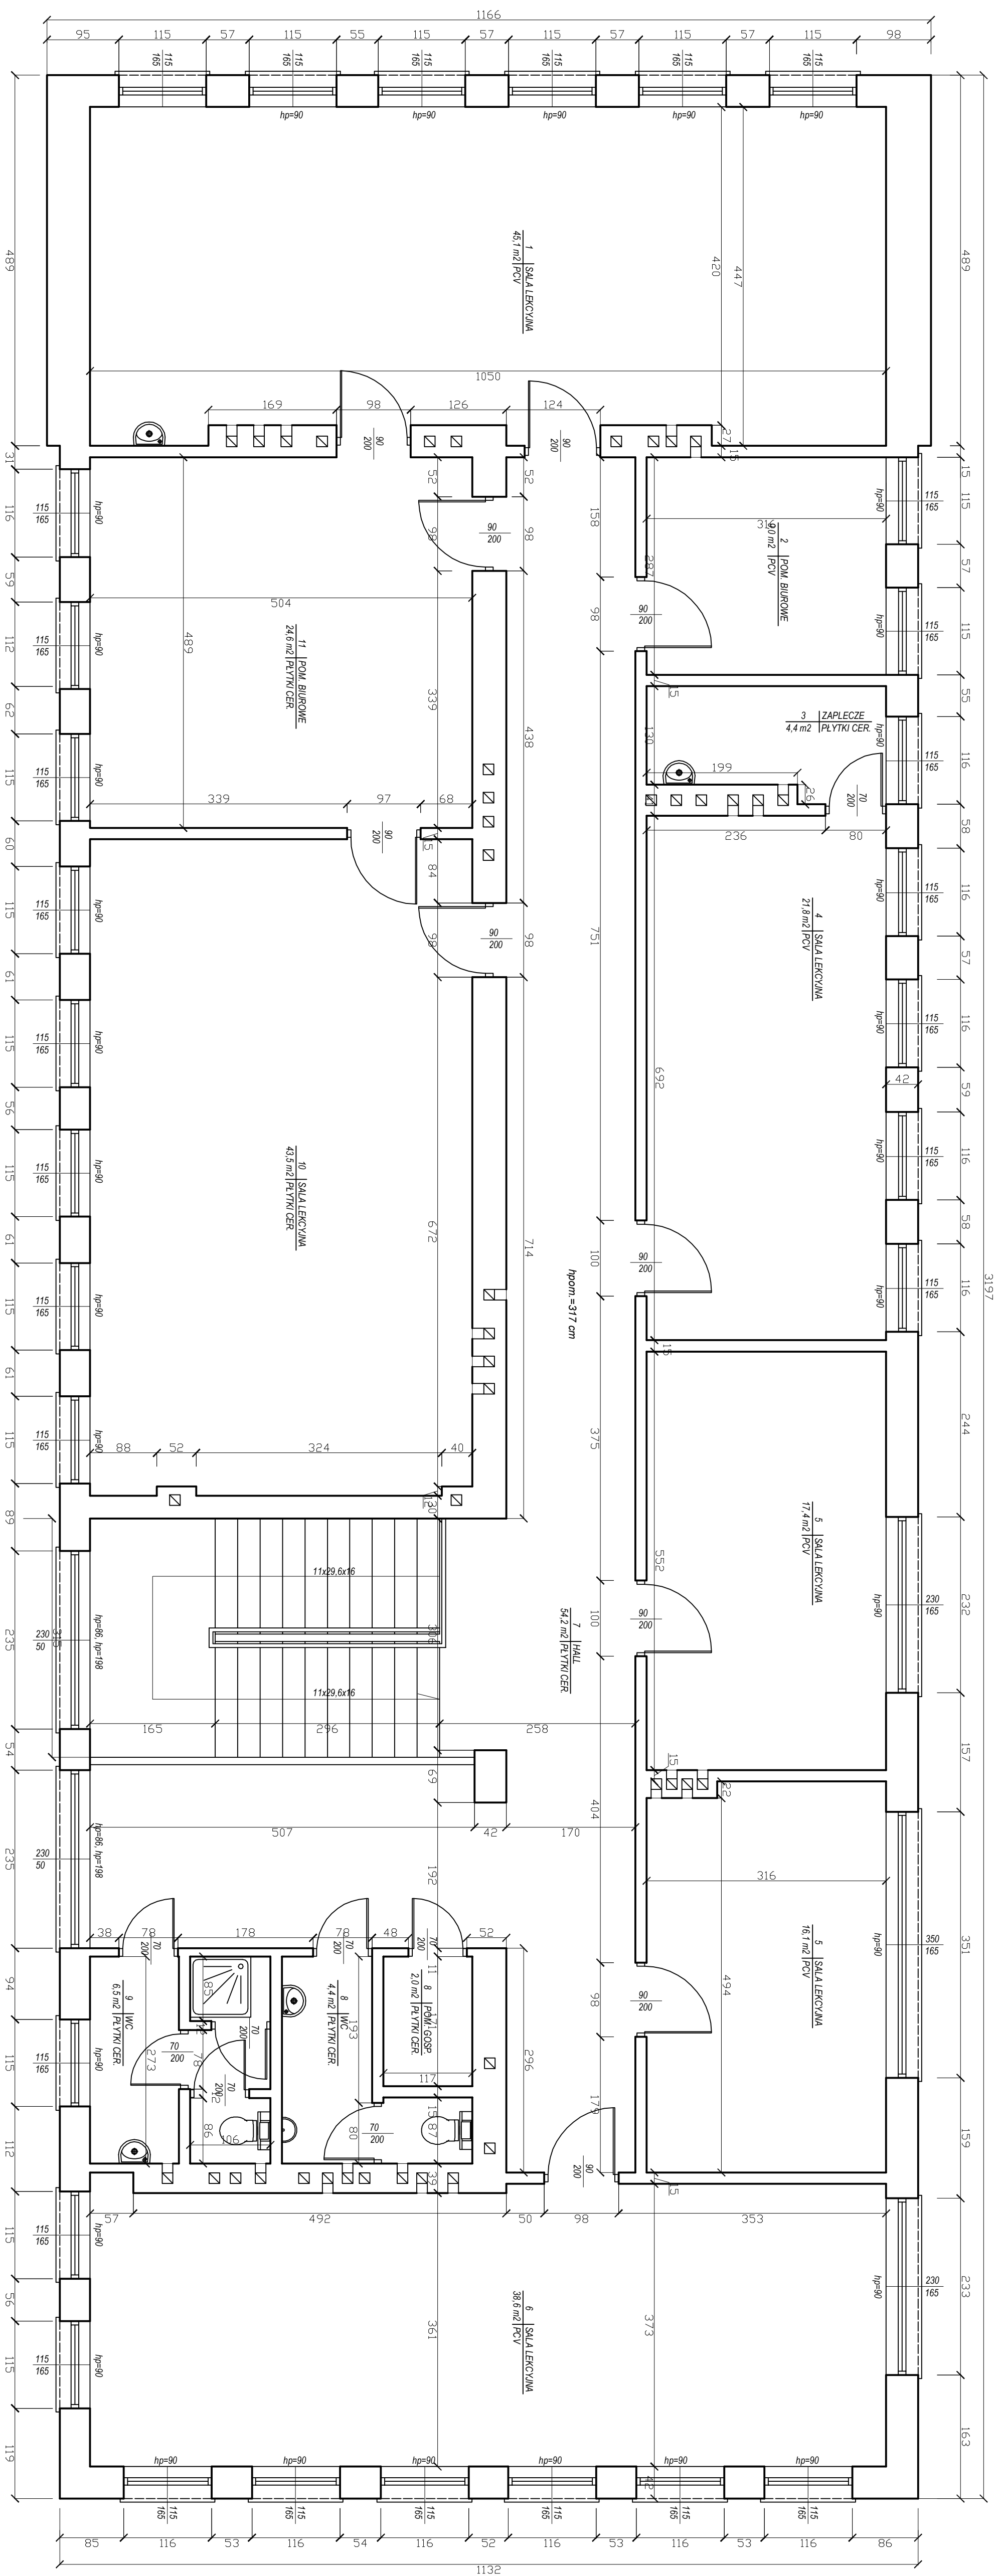

RZUT PIĘTRA SKALA 1:50

INWENTYRIACJA BIBLIOTEKI WOJEWÓDZKIEJ 25-025 Kielce ul. Jana Pawła II 5		INWENTYRIACJA BIBLIOTEKI MIASTOWEJ 25-100 Białystok ul. Piłsudskiego 21	
Obejkt: Przebudowa zmiany sposobu użytkowania w Biłsku Zdroju ul. Piłsudskiego 22/21 - w Bibliotekę		Obejkt: Przebudowa zmiany sposobu użytkowania w Białymstoku ul. Piłsudskiego 21 - w Bibliotekę	
Data oprac. 04. 2012 r.		Data oprac. 04. 2012 r.	
TYTUŁ RYSUNKU: INWENTYRIACJA		TYTUŁ RYSUNKU: INWENTYRIACJA	
Rzut piętra		Rzut piętra	
SKALA 1:50		SKALA 1:50	
Nr rys. 2		Nr rys. 2	