
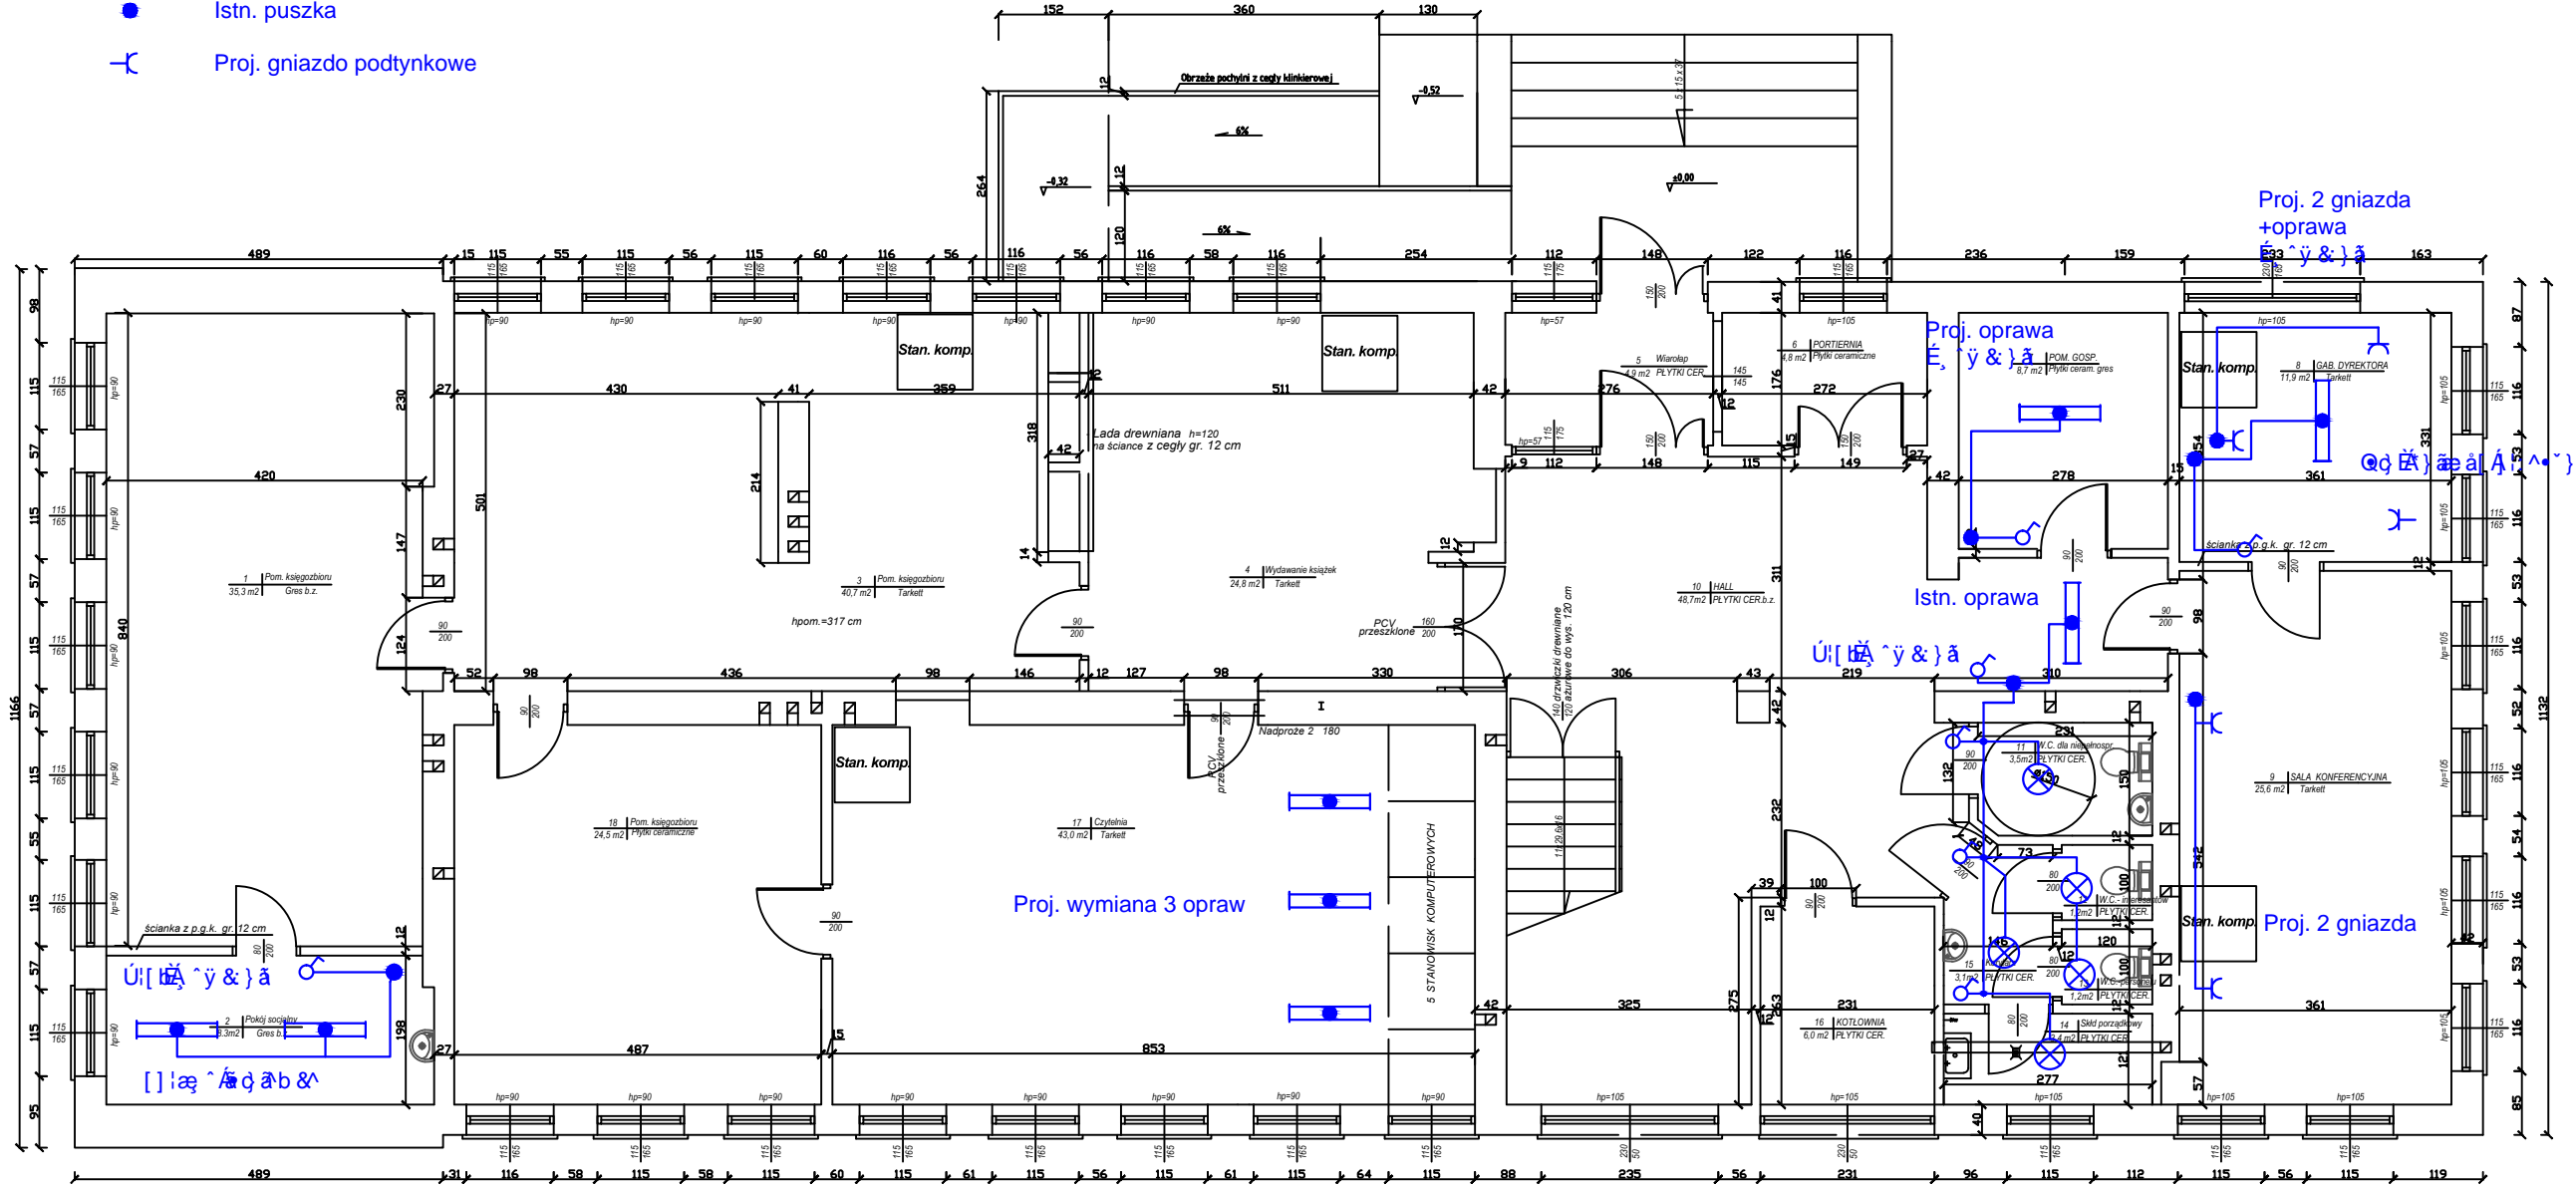


Legenda:

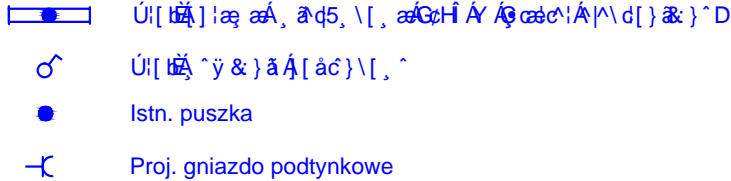

RZUT PARTERU SKALA 1:100 PROJEKT PRZEBUDOWY

[illegible]