


RZUT PARTERU
INWENTARYZACJA

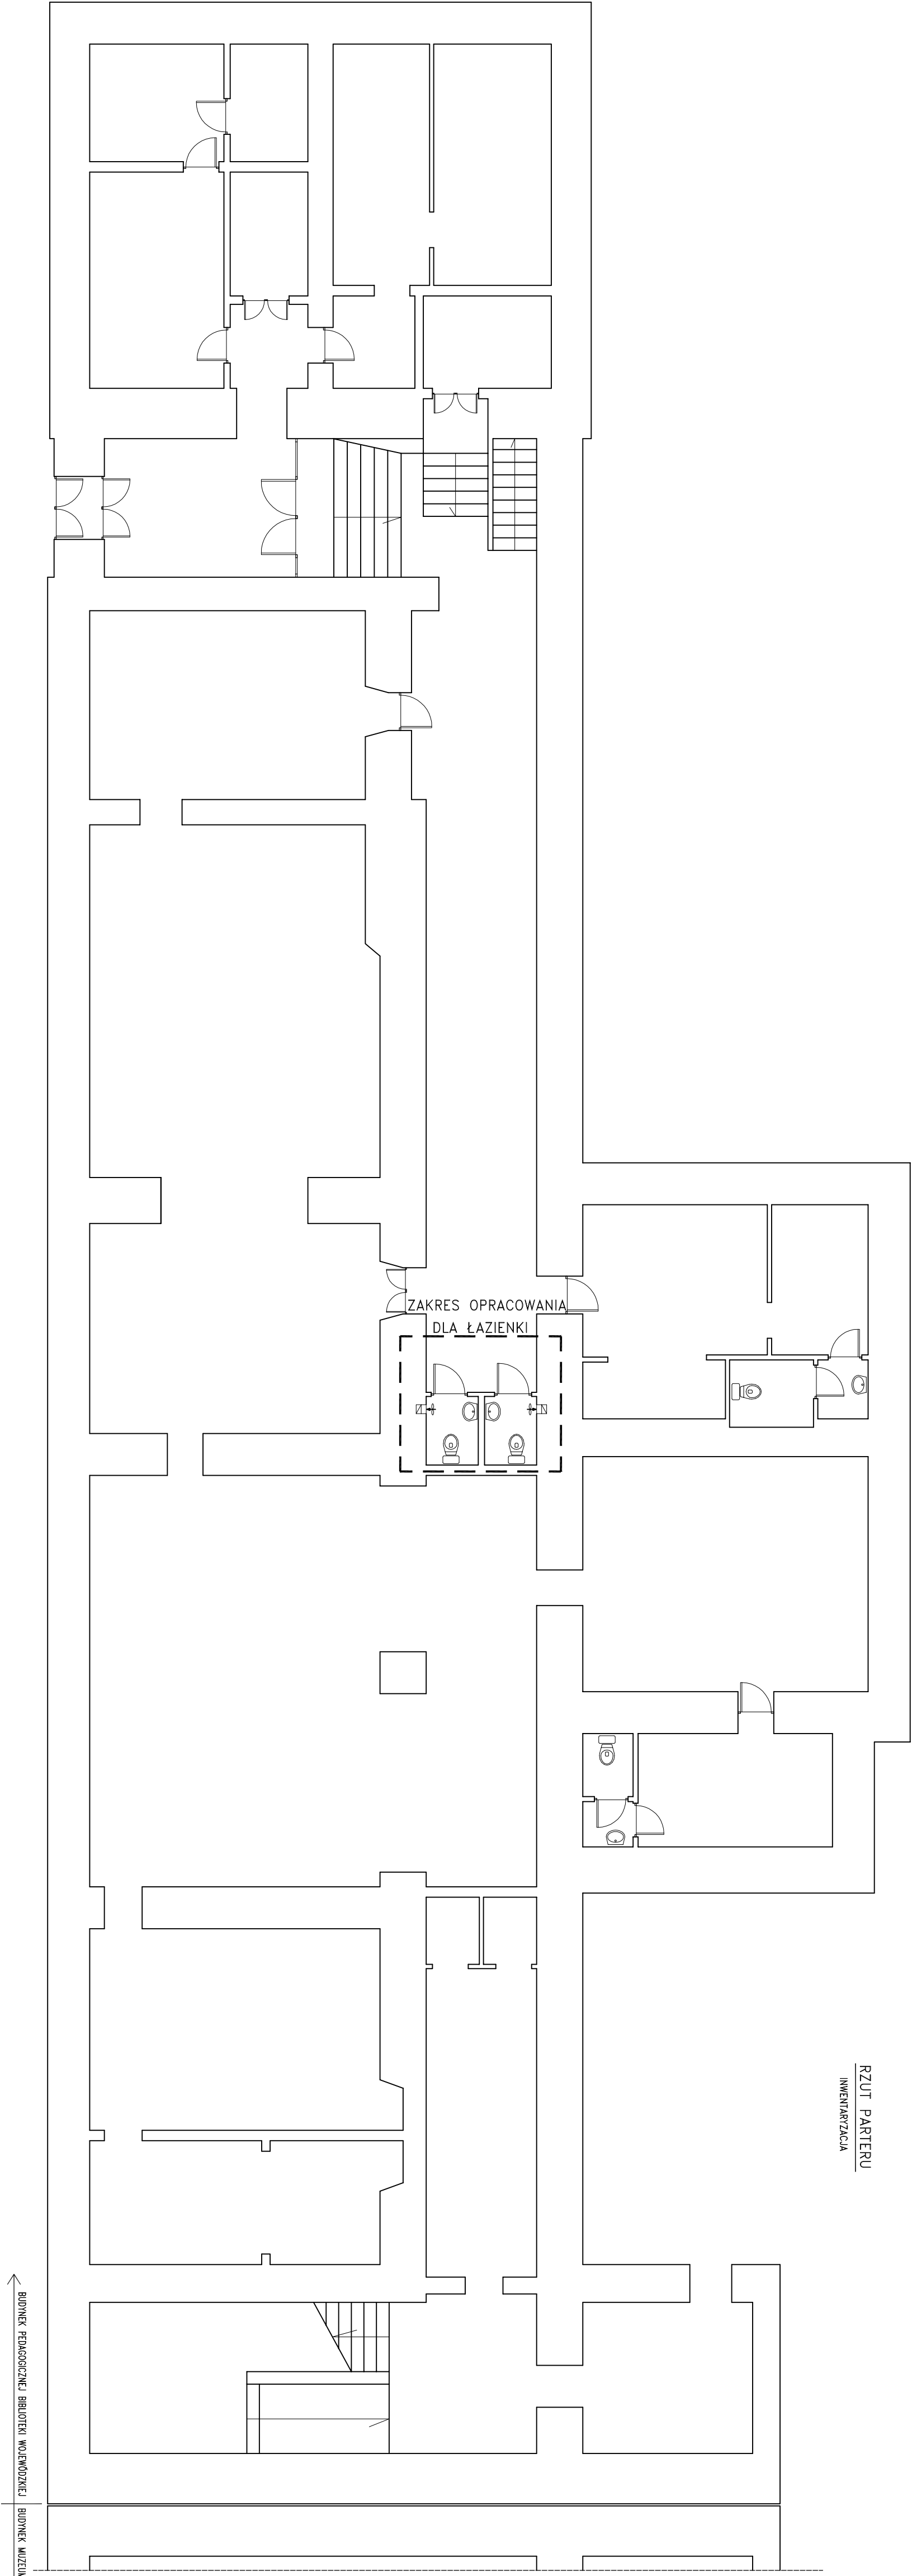

"MWB" BIURO PROJEKTÓW I USŁUG BUDOWLANYCH "MWB" 25-385 KIELCE, ul. PROSTA 284C, tel. 606 998 217			
OBIEKT: BUDYNEK PEDAGOGICZNEJ BIBLIOTEKI WOLEWÓDZKIEJ W KIELCACH przy ul. Jana Pawła II nr 5, DZIAŁKA O NR EWID. 1136/6 obręb 017 KIELCE Inwestor: Województwo Świętokrzyskie, Al. IX Wieków Kielc 3, Kielce reprezentowane przez: Pedagogiczną Bibliotekę Wojewódzką w Kielcach, ul. Jana Pawła II nr 5, 25-025 Kielce		BRANŻA: ARCHITEKTURA	Nr rys.: A-2
STADIUM: PROJEKT BUDOWLANY		Skala: 1:100	
PRZEDMIOT RYS.: RZUT PARTERU INWENTARYZACJA			
Projektował:	mgr inż. arch. Marek Góro	Nr uprawnień:	Podpis:
Opracował:	mgr inż. Monika Wólczyk-Bera		Data:
Sprawdził:	mgr inż. arch. Szczepan Deynek		