



PRZEKRÓJ A - A

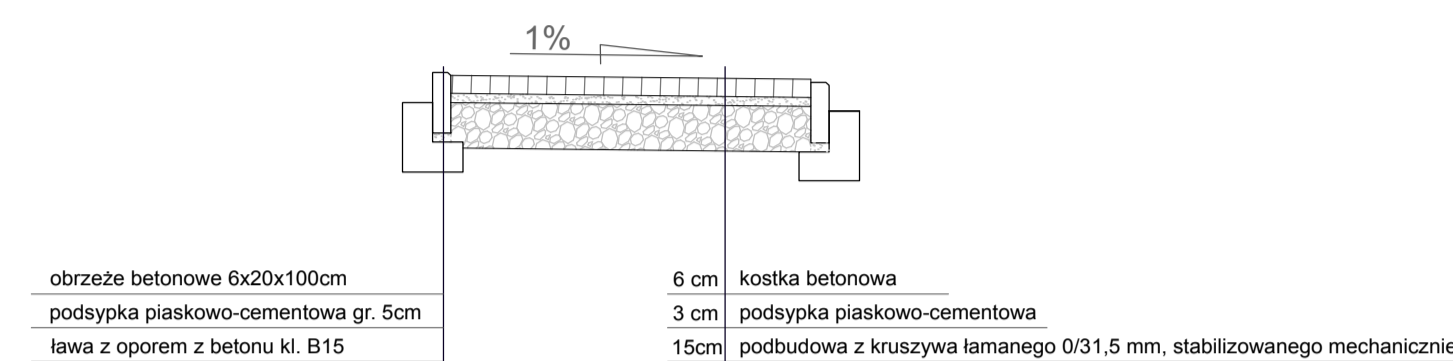


- 6x20x100cm obrzeże betonowe
- 5cm gr. podsyпка piaskowo-cementowa
- kl. B15 z oporem ława
- 6 cm kostka betonowa
- 3 cm podsyпка piaskowo-cementowa
- 15cm podbudowa z kruszywa łamanego 0/31,5 mm, stabilizowanego mechanicznie

PRZEKRÓJ B - B

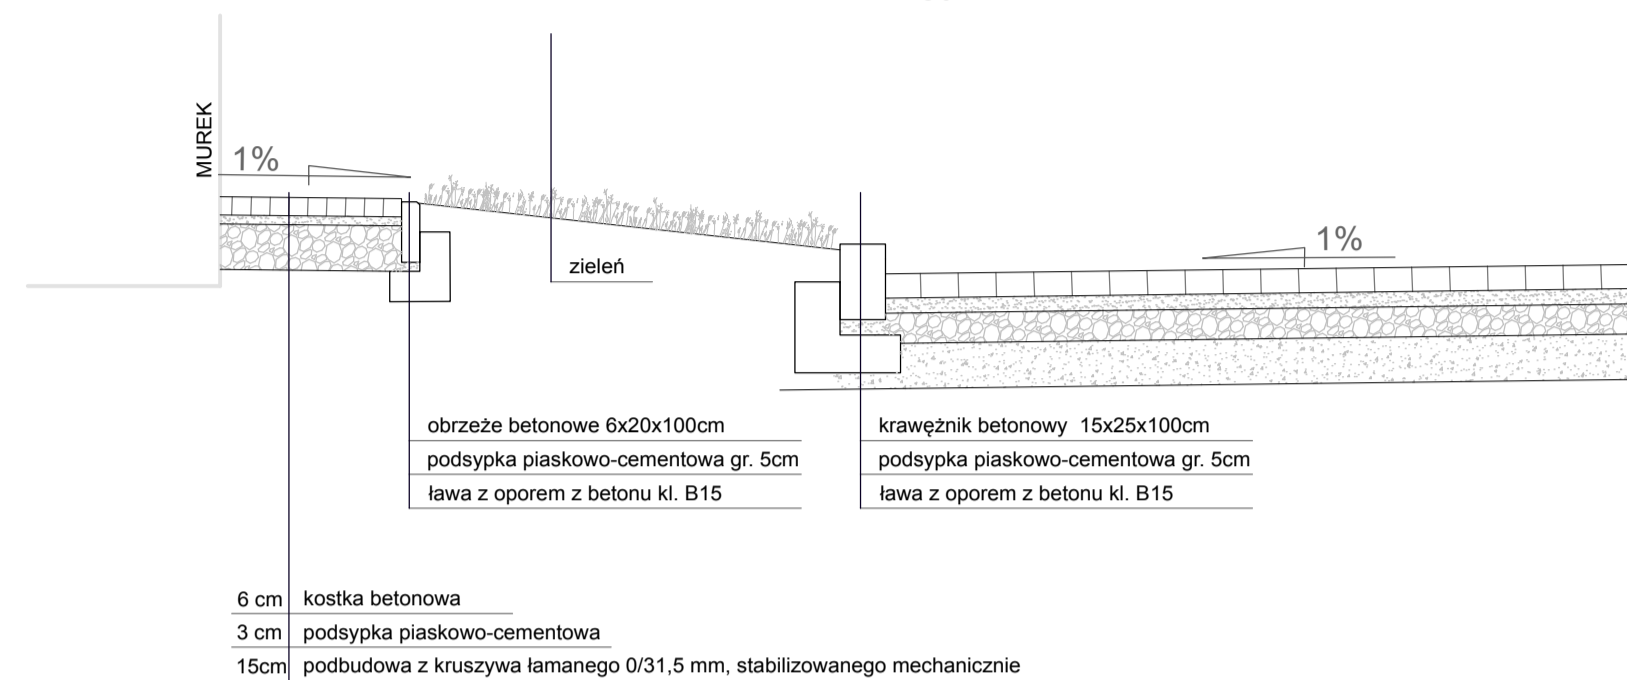

- 6x20x100cm obrzeże betonowe
- 5cm gr. podsyпка piaskowo-cementowa
- kl. B15 z oporem ława
- 6 cm kostka betonowa
- 3 cm podsyпка piaskowo-cementowa
- 15cm podbudowa z kruszywa łamanego 0/31,5 mm, stabilizowanego mechanicznie
- 15x25x100cm krawężnik betonowy
- 5cm gr. podsyпка piaskowo-cementowa
- kl. B15 z oporem ława

PRZEKRÓJ C - C

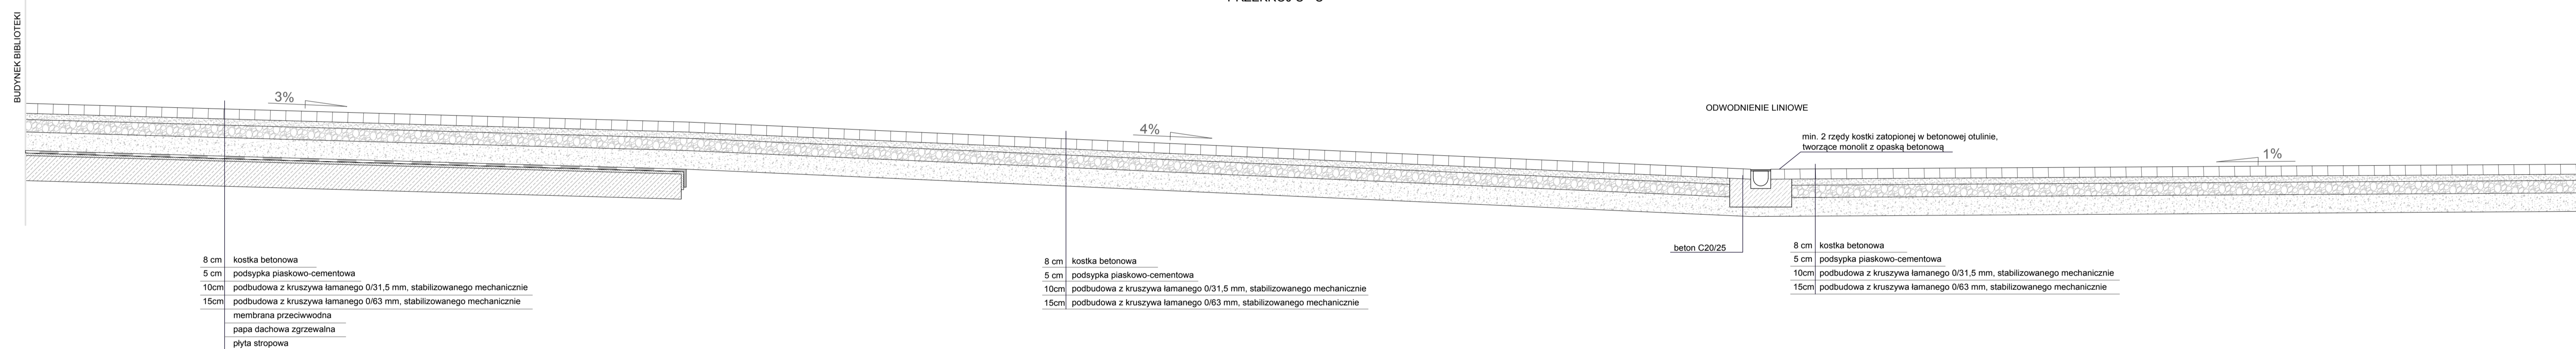


- 8 cm kostka betonowa
- 5 cm podsyпка piaskowo-cementowa
- 10cm podbudowa z kruszywa łamanego 0/31,5 mm, stabilizowanego mechanicznie
- 15cm podbudowa z kruszywa łamanego 0/63 mm, stabilizowanego mechanicznie
- membrana przeciwnodna
- papa dachowa zgrzewalna
- plyta stropowa

- 8 cm kostka betonowa
- 5 cm podsyпка piaskowo-cementowa
- 10cm podbudowa z kruszywa łamanego 0/31,5 mm, stabilizowanego mechanicznie
- 15cm podbudowa z kruszywa łamanego 0/63 mm, stabilizowanego mechanicznie

- beton C20/25
- 8 cm kostka betonowa
- 5 cm podsyпка piaskowo-cementowa
- 10cm podbudowa z kruszywa łamanego 0/31,5 mm, stabilizowanego mechanicznie
- 15cm podbudowa z kruszywa łamanego 0/63 mm, stabilizowanego mechanicznie

PRZEKRÓJ D - D

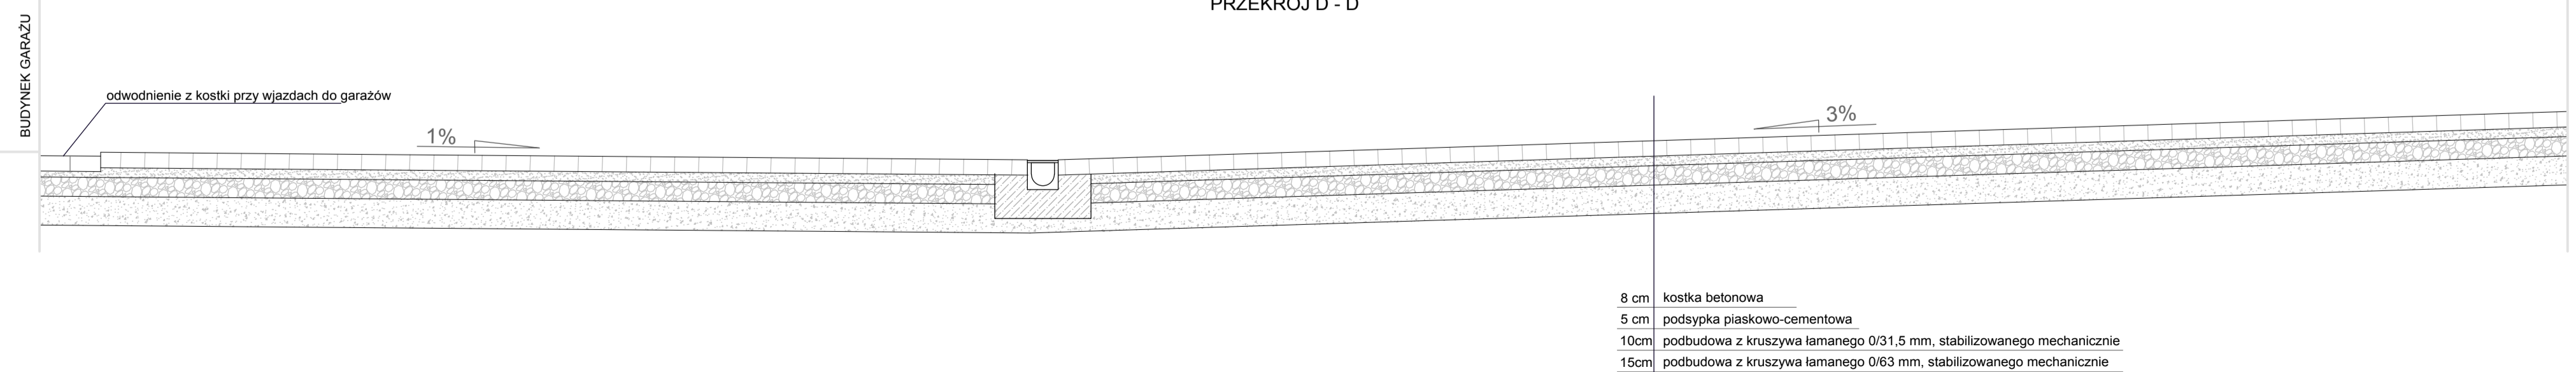

- 8 cm kostka betonowa
- 5 cm podsyпка piaskowo-cementowa
- 10cm podbudowa z kruszywa łamanego 0/31,5 mm, stabilizowanego mechanicznie
- 15cm podbudowa z kruszywa łamanego 0/63 mm, stabilizowanego mechanicznie

NAZWA I ADRES INWESTYCJI: Modernizacja istniejącego dojazdu i parkingu oraz utwardzenie i zagospodarowanie terenu przy zabytku. Pedagogiczna Biblioteka Publiczna w Kielcach, ul. Jana Pawła II, 25-025 Kielce nr ewid. dz. 1136/6		AKN OGRODY Architektura Krajobrazu Agnieszka Nyk 28-300 Jędrzejów, ul. J. Słowackiego 2, tel. 609 414 080 email: biuro.aknogrady@gmail.com NIP: 656-226-10-45 REGON: 260735728		
INWESTOR:	Pedagogiczna Biblioteka Publiczna w Kielcach, ul. Jana Pawła II 5, 25-025 Kielce	IMIE I NAZWISKO:	PODS:	DATA:
PROJEKTOWAŁA I OPRACOWAŁA:	inż. arch. kraj. Małgorzata Mietkiewicz	SKALA:	NR RYSUNKU:	
TYTUL RYSUNKU:	PROJEKT ZAGOSPODAROWANIA TERENU – PRZEKROJE			