RZUT PARTERU SKALA 1:50

ŚCIANKI DO WYBURZENIA
BUDOWA NOWYCH ŚCIANEK DZIAŁOWYCH

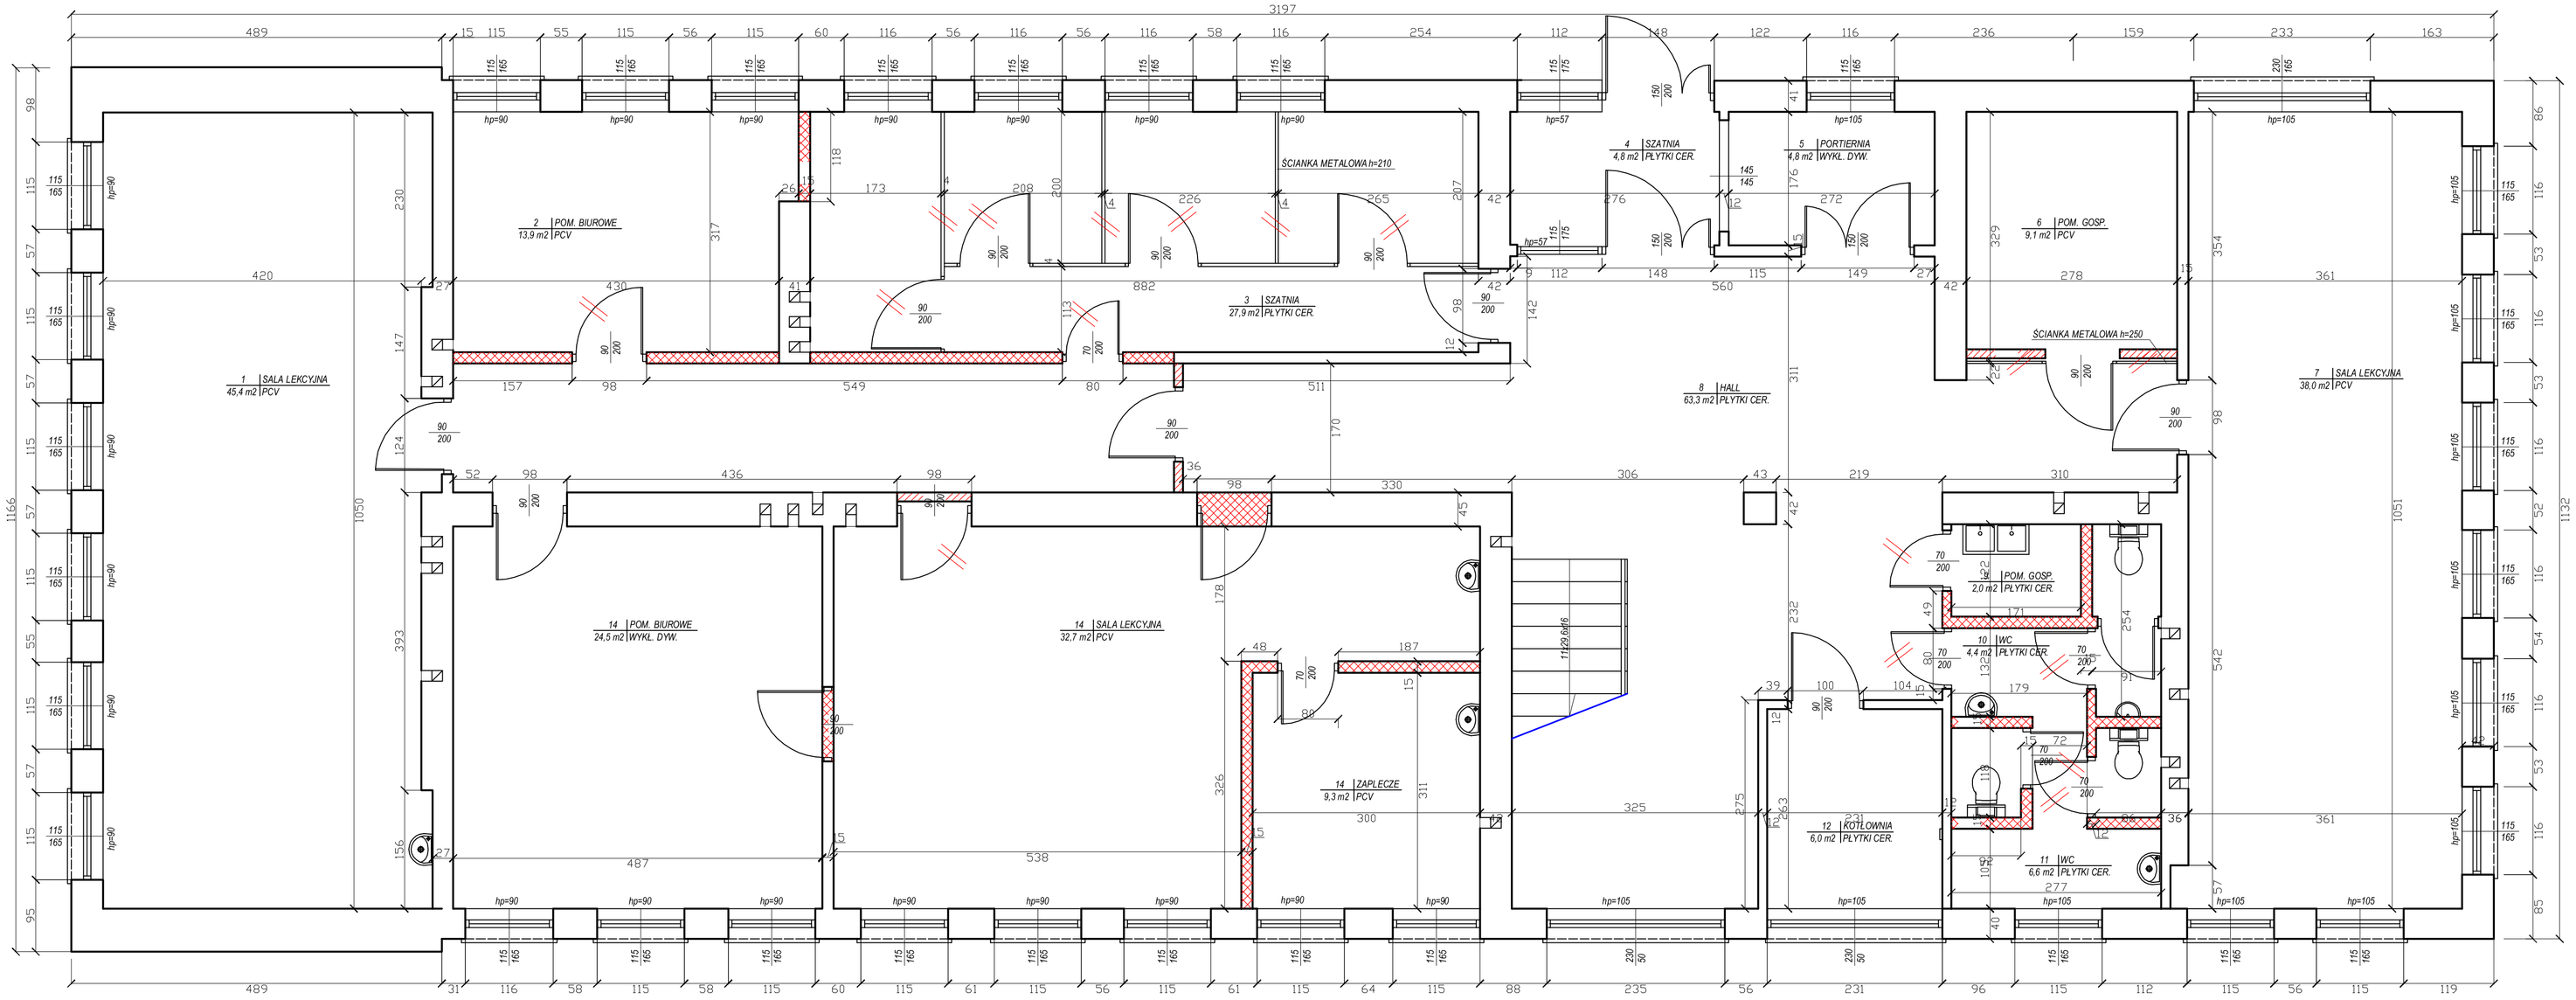

- Ściany do wyburzenia
- Otwory do zamurowania
- Drzwi do likwidacji
- Ścianki metalowe do demontażu

BIURO USŁUG TECHNICZNYCH BUDOWNICTWA 28-100 Busko Zdrój ul. B. Prusa 21		INWESTOR: PEDAGOGICZNA BIBLIOTEKA WOJEWÓDZKA 25-025 Kielce ul. Jana Pawła II 5	
Imię i nazwisko / Upr.	Podpis		
PROJEKTOWAŁ: mgr inż. Jerzy Makowski Upr. KL-314/87		Obiekt: Przebudowa-zmiana sposobu użytkowania parteru budynku po byłym Studium Med. w Busku Zdroju nr.ew.dz.22/1 - na bibliotekę	
SPRAWDZIŁ: mgr inż. Andrzej Pastemak Upr. KL-110/97			
Data oprac. 04. 2012 r.	TYTUŁ RYSUNKU: RZUT PARTERU Ścianki do wyburzenia	SKALA 1: 50	Nr rys 3