PROJEKT PRZEBUDOWY
RZUT PARTERU SKALA 1:50

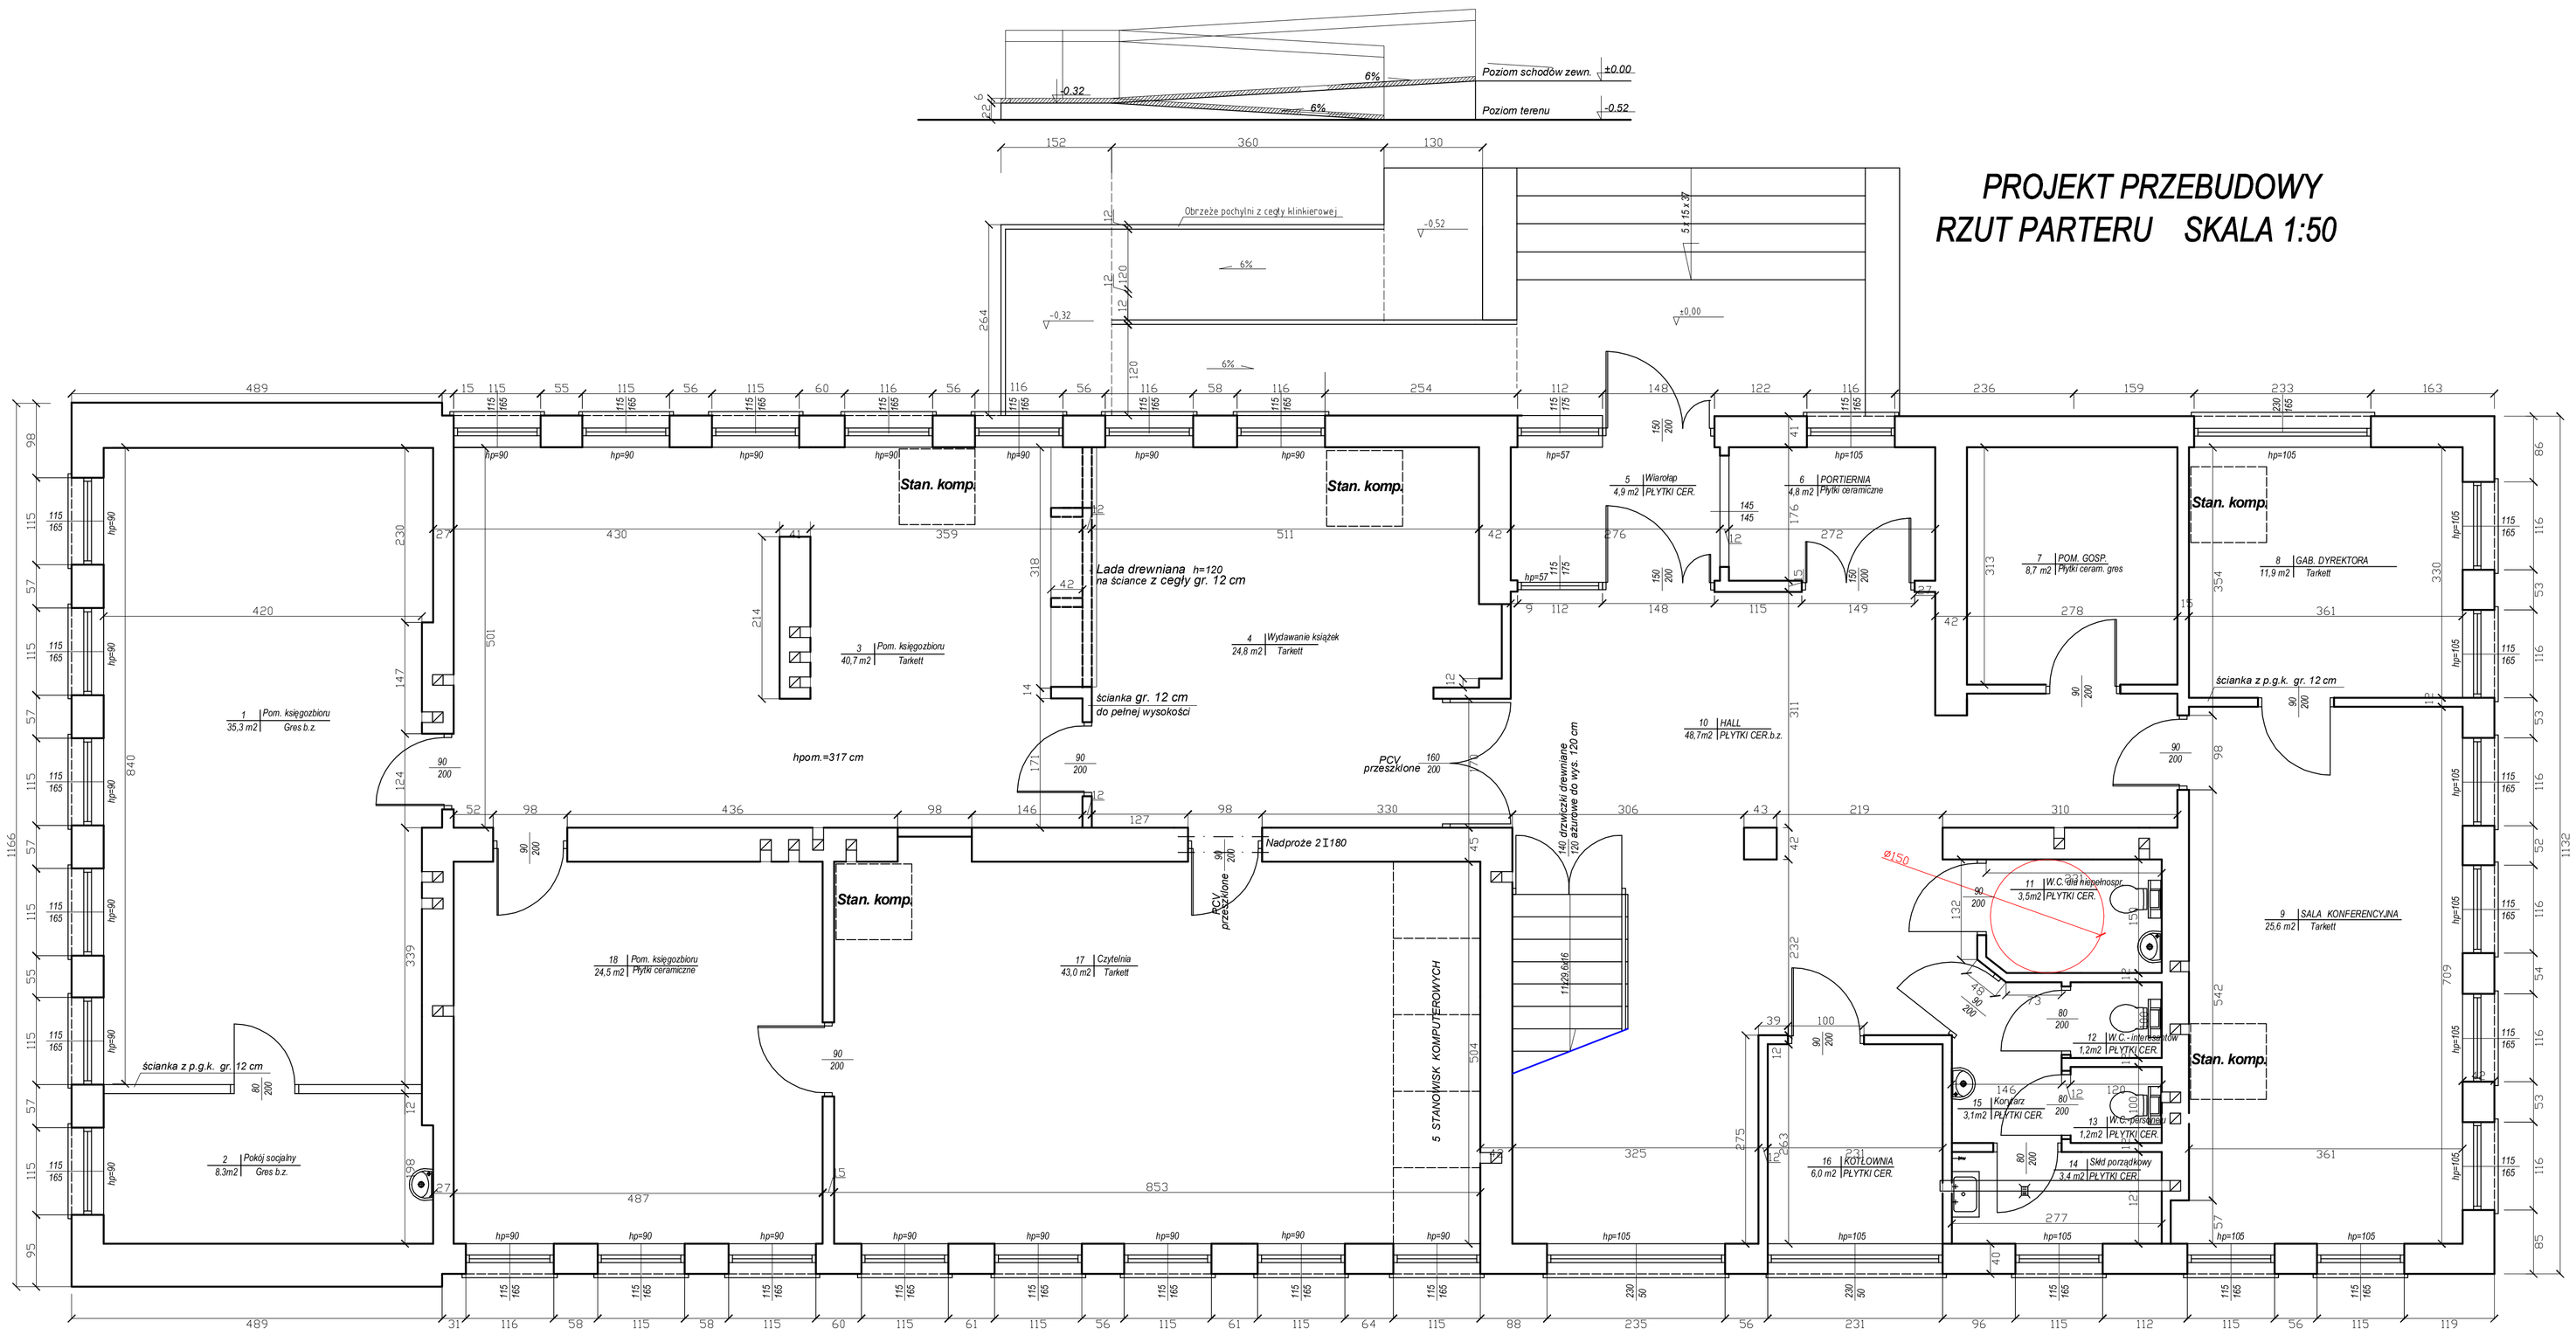

BIURO USŁUG TECHNICZNYCH BUDOWNICTWA 28-100 Busko Zdrój ul. B. Prusa 21			INWESTOR: PEDAGOGICZNA BIBLIOTEKA WOJEWÓDZKA 25-025 Kielce ul. Jana Pawła II 5
Imię i nazwisko / Upr.		Podpis	
PROJEKTOWAŁ: mgr inż. Jerzy Makowski	Upr. KL-314/87		Obiekt: Przebudowa-zmiana sposobu użytkowania parteru budynku po byłym Studium Med. w Busku Zdroju nr.ew.dz.22/1 - na bibliotekę
SPRAWDZIŁ: mgr inż. Andrzej Pasternak	Upr. KL-110/97		
Data oprac.	03. 2012 r.	TYTUŁ RYSUNKU: **PROJEKT PRZEBUDOWY** Rzut parteru	SKALA 1: 50 / Nr rys 4