



POCHYLNIA DLA OSÓB NIEPEŁNOSPRAWNYCH SKALA 1:50

Rzut fundamentów pod pochylnię

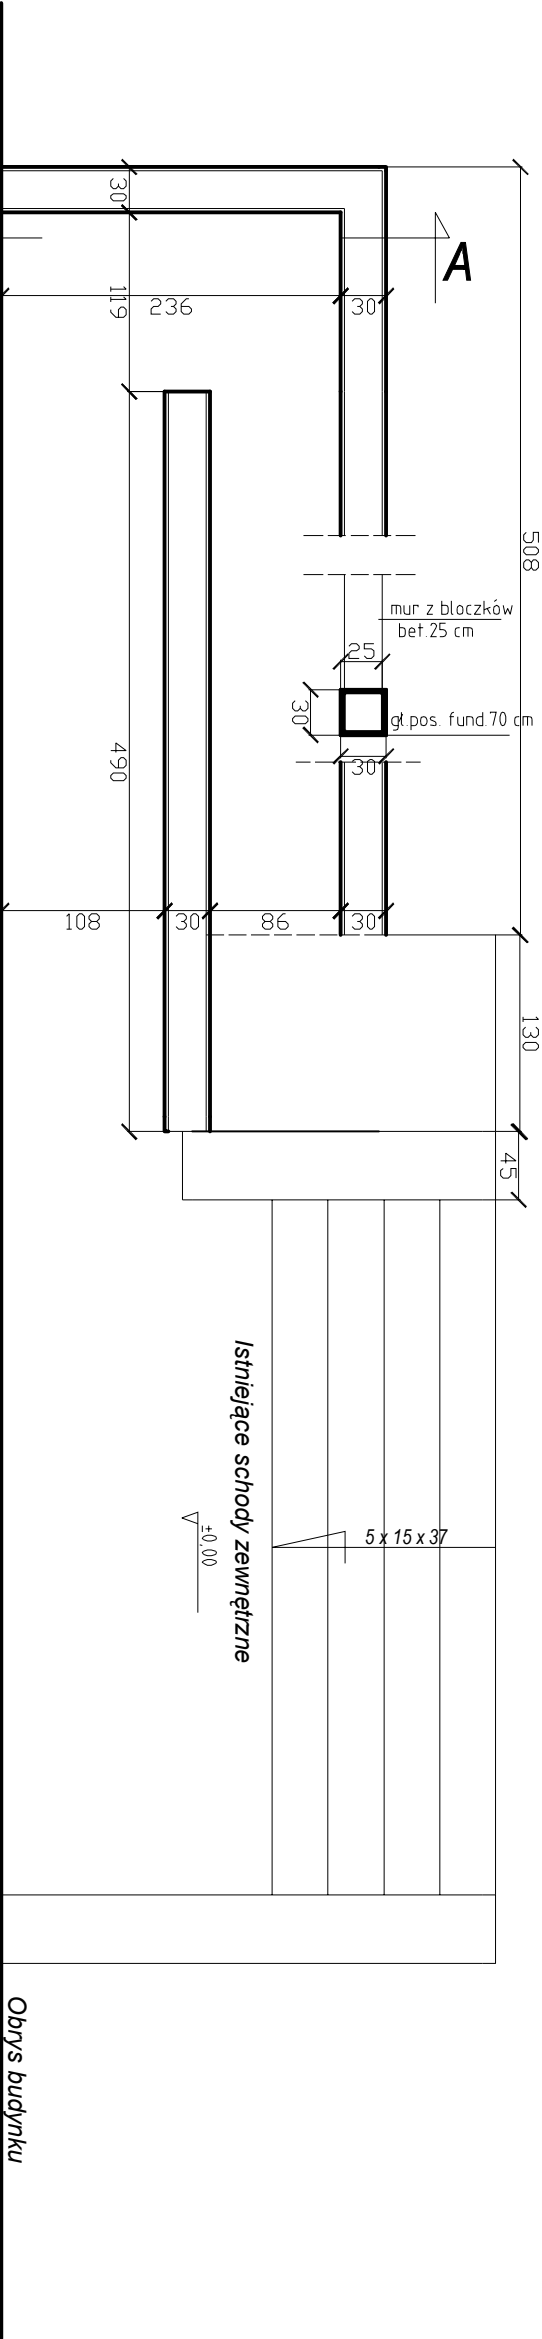


Przekrój B - B

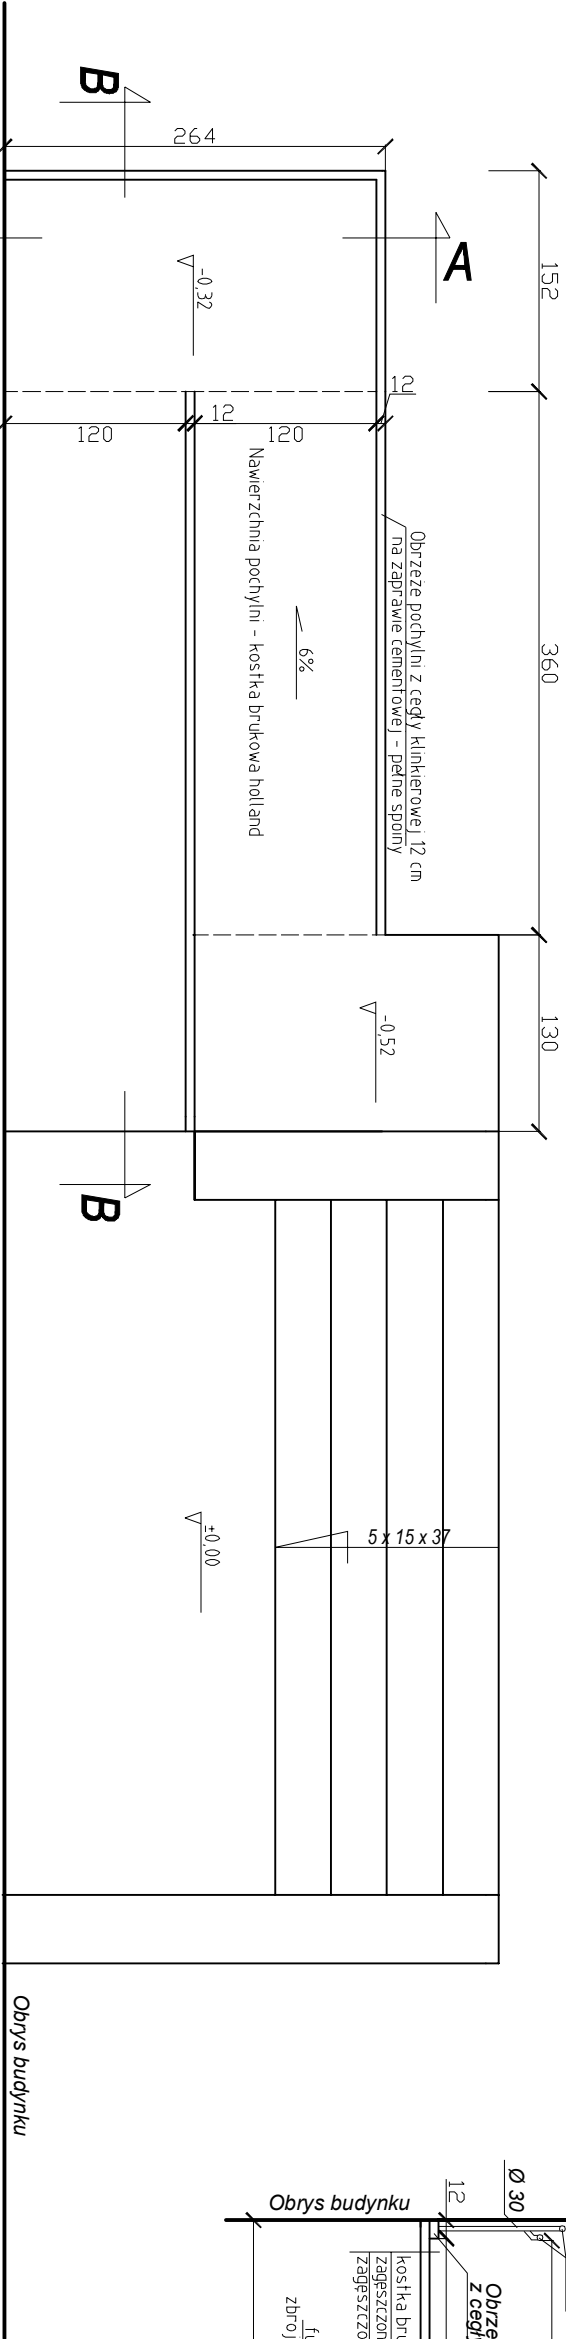


balustrady stalowe, słupki Ø 30/30
obustronne, poręcze Ø 40 na wys. 75 i 90 cm
malowane proszkowo

Przekrój B - B

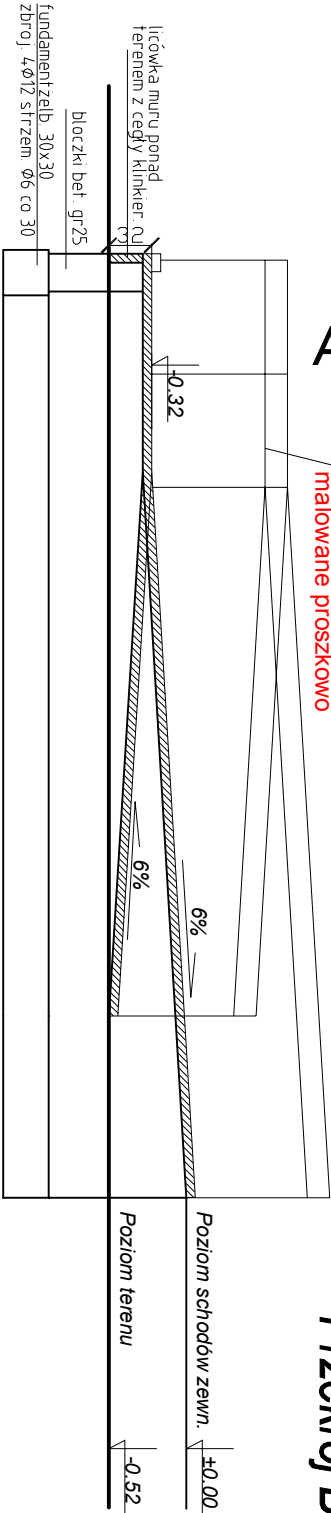

Przekrój A - A

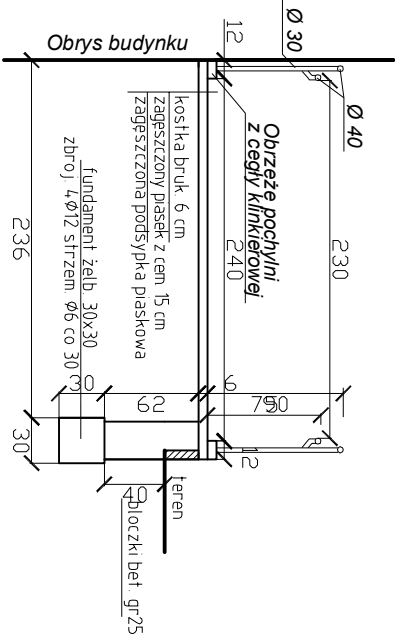

<div><div></div><div>BIURO USŁUG TECHNICZNYCH BUDOWNICTWA</div><div>28-100 Busko Zdrój ul. B. Prusa 21</div></div>			INWESTOR: PEDAGOGICZNA BIBLIOTEKA WOJEWÓDZKA 25-025 Kielce ul. Jana Pawła II 5		
Imię i nazwisko / Upr.		Podpis	Objekt: Przebudowa-zmiana sposobu użytkowania parteru budynku po byłym Studium Med. w Busku Zdroju nr. ew.dz.22/1 - na biblioteki		
PROJEKTOWAŁ: mgr inż. Jerzy Makowski		Upr. KL-314/87			
SPRAWDZIŁ: mgr inż. Andrzej Pasternak		Upr. KL-110/97			
Data oprac.		04. 2012 r.			
TYTUŁ RYSUNKU:			POCHYLNIA DLA OSÓB NIEPEŁNOSPRAWNYCH	SKALA 1: 50	Nr rys 5