



Biblioteka pedagogiczna w Busku Zdroju
Pochylnia dla niepełnosprawnych

Przekrój - Skala 1:10

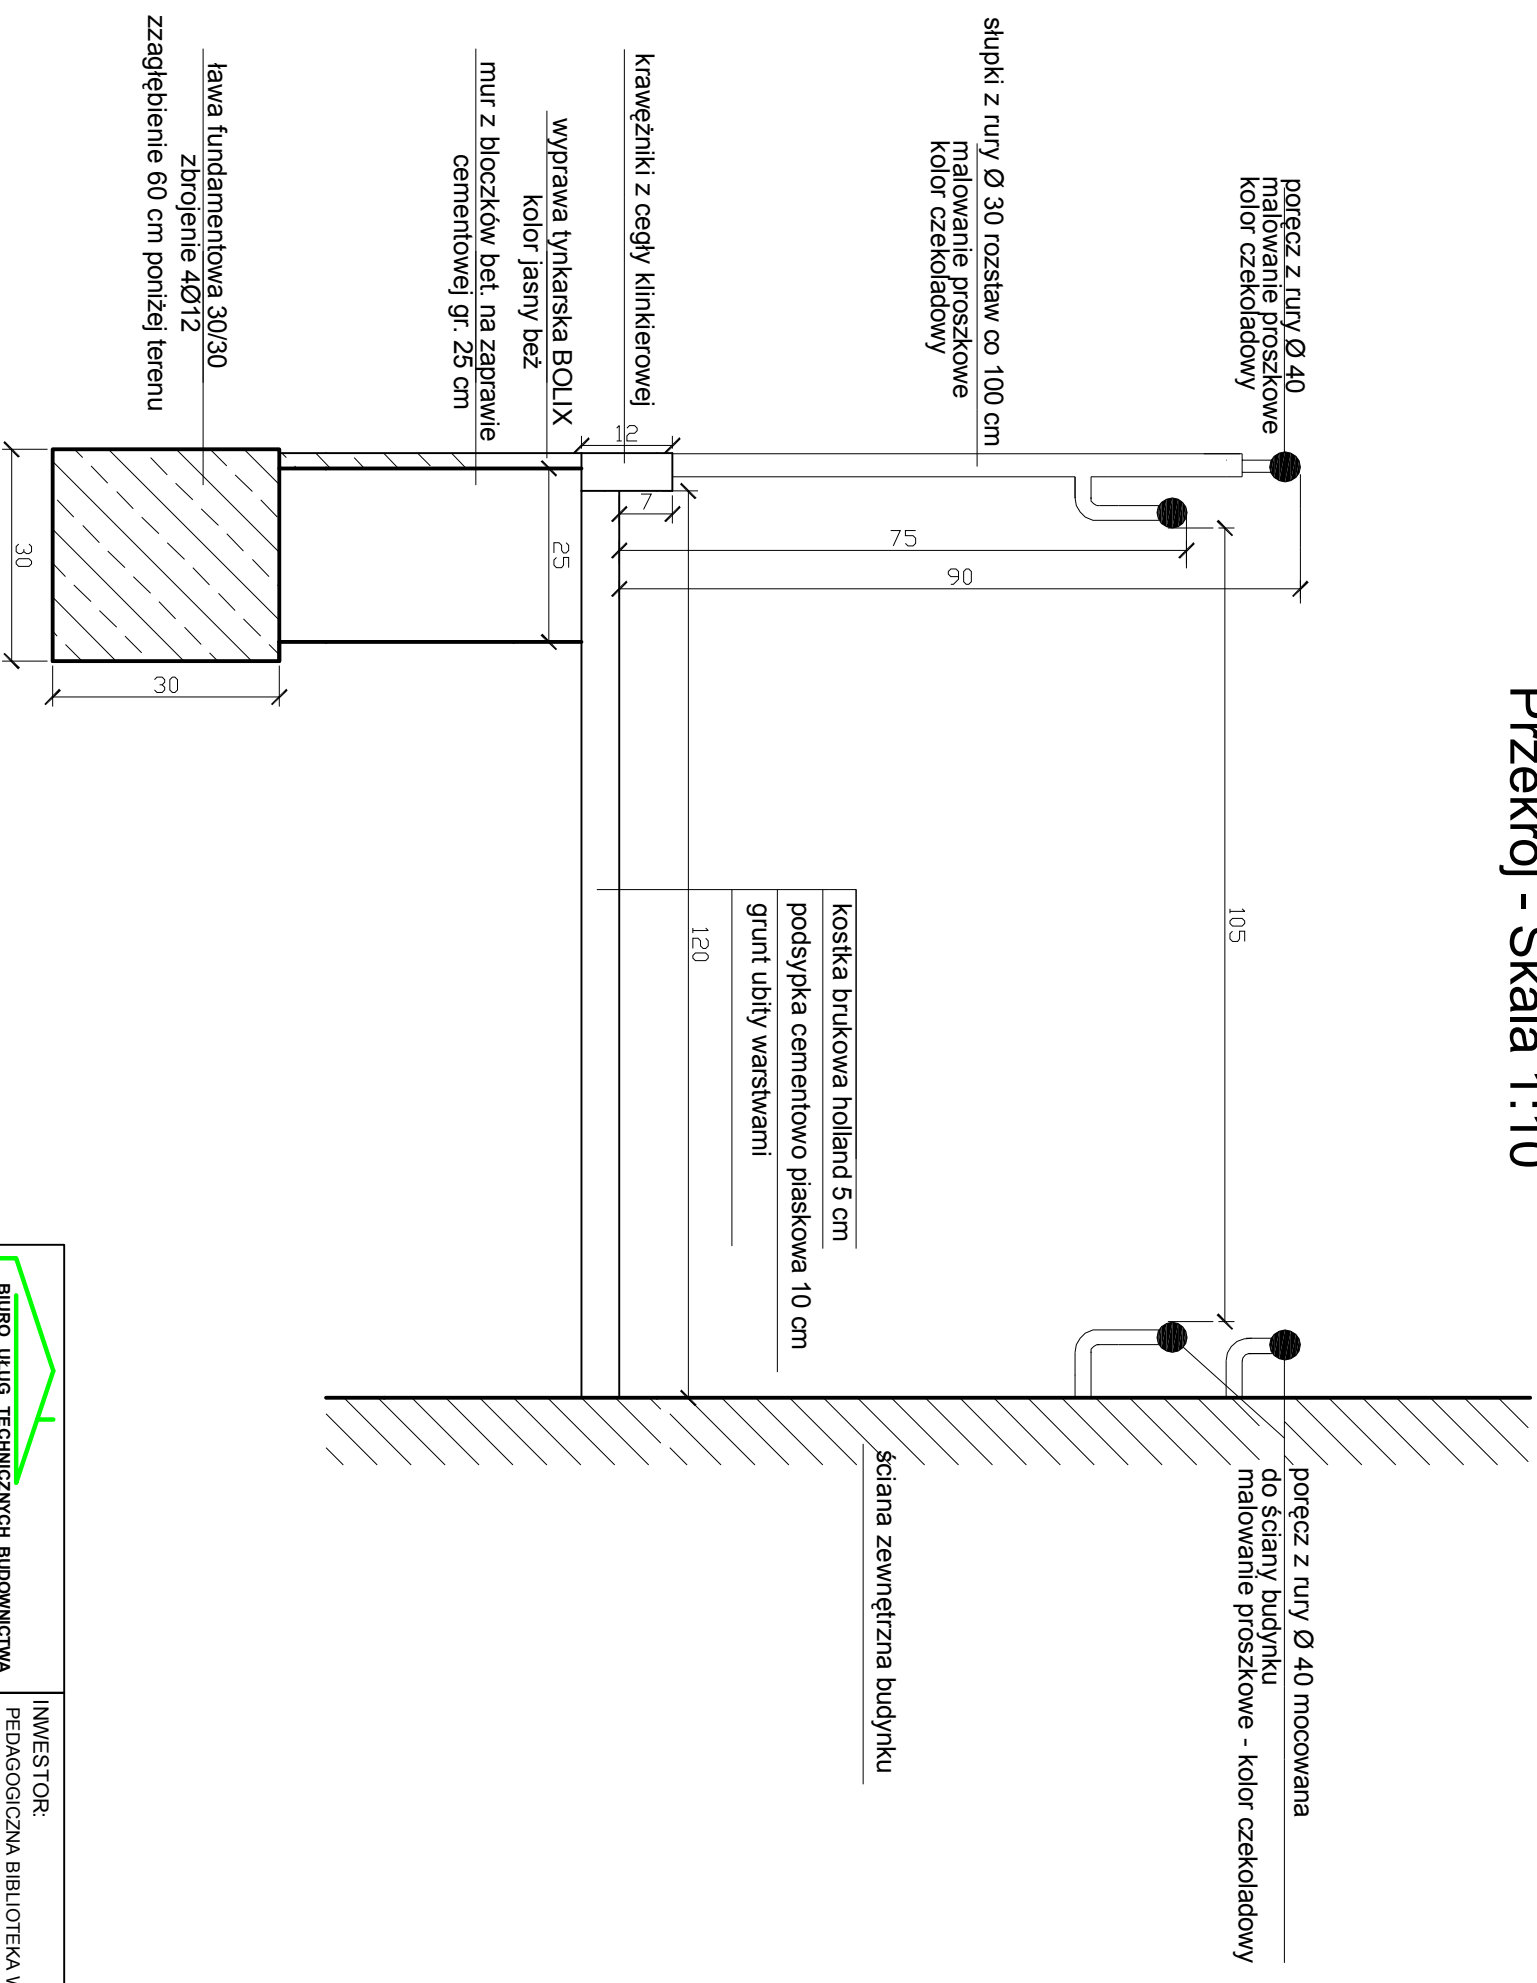

 BIURO USŁUG TECHNICZNYCH BUDOWNICTWA 28-100 Busko Zdrój ul. B. Prusa 21		INWESTOR: PEDAGOGICZNA BIBLIOTEKA WOJEWÓDZKA 25-025 Kielce ul. Jana Pawła II 5	
Imię i nazwisko / Upr.:		Podpis	
PROJEKTOWAŁ: mgr inż. Jerzy Matkowski Upr. KL-3/14/87 SPRAWDZIŁ: mgr inż. Andrzej Pasternak Upr. KL-110/87	Objekt: Przebudowa-zmiana sposobu użytkowania patenru budynku po byłym Studium Med. w Busku Zdroju nr ew.dz.22/1 - na bibliotekę		
Data oprac.	04. 2012 r.	TYTUŁ RYSUNKU: PROJEKT PRZEBUDOWY	SKALA 1: 10
		Nr rys 6	