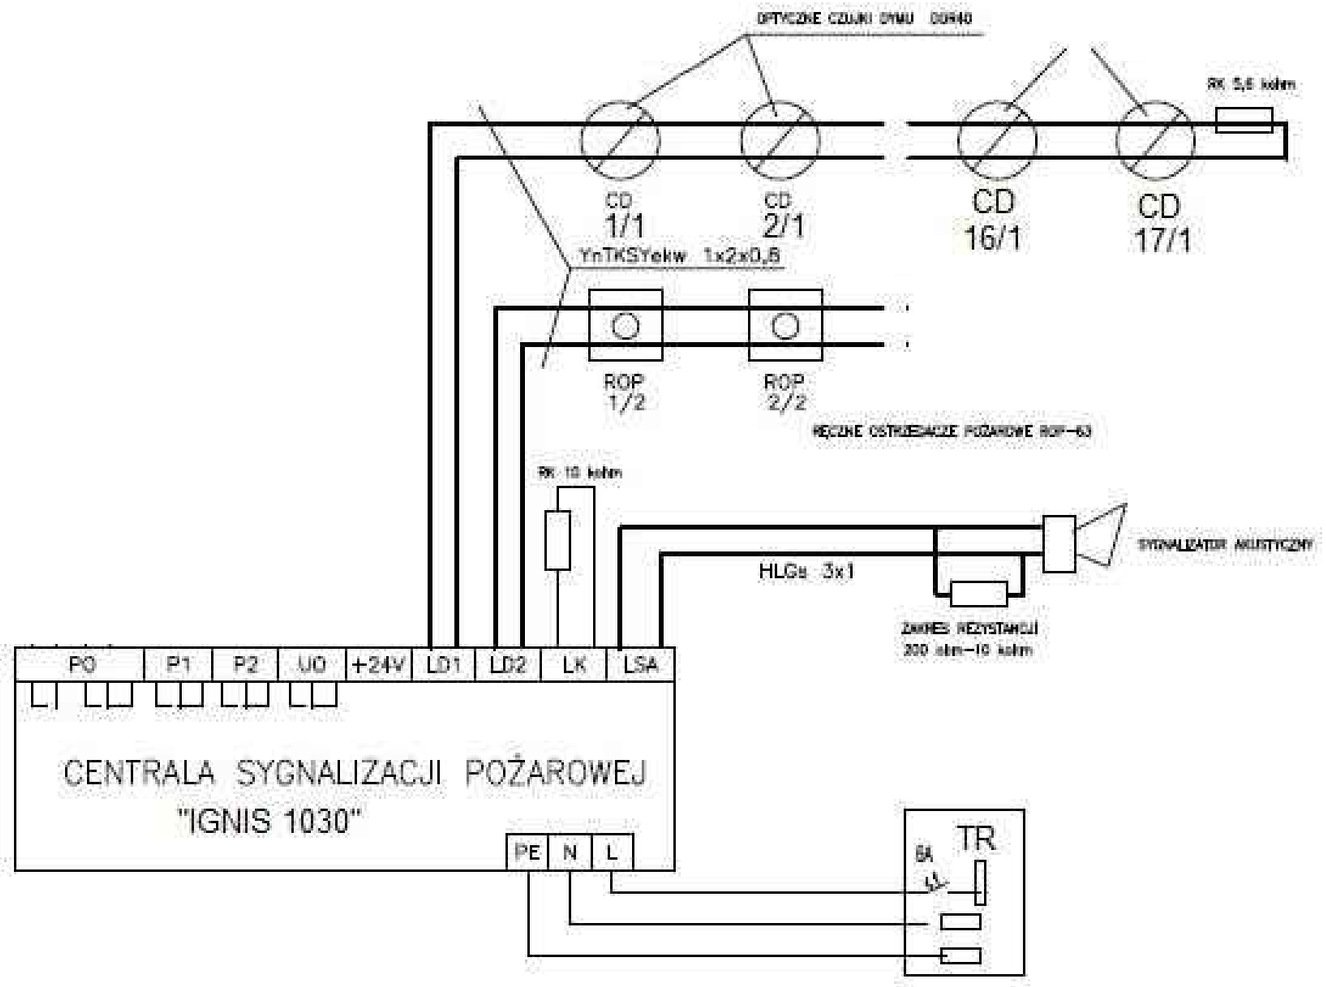

BIURO USŁUG TECHNICZNYCH BUDOWNICTWA 28-100 Busko Zdr. ul. B. Prusa 21			INWESTOR: PEDAGOGICZNA BIBLIOTEKA WOJEWÓDZKA 25-025 Kielce ul. Jana Pawła II 5
Imiń i nazwisko / Upr.	Podpis		
PROJEKTOWAŁ: mgr inż. Jerzy Makowski Upr. KL-314/87			Obiekt: Przebudowa-zmiana sposobu użytkowania parteru budynku po byłym Studium Med. w Busku Zdroju nr.ew.dz.22/1 - na biblioteki.
SPRAWDZIŁ: mgr inż. Andrzej Pasternak Upr. KL-110/97			
PROJEKTOWAŁ: mgr inż. Czesław Maj Upr. KL-67/89			
Data oprac.	03. 2012 r.	TYTUŁ RYSUNKU: **RZUT PARTERU** Schemat blokowy SAP.	SKALA 1: 100 / Nr rys. E-4