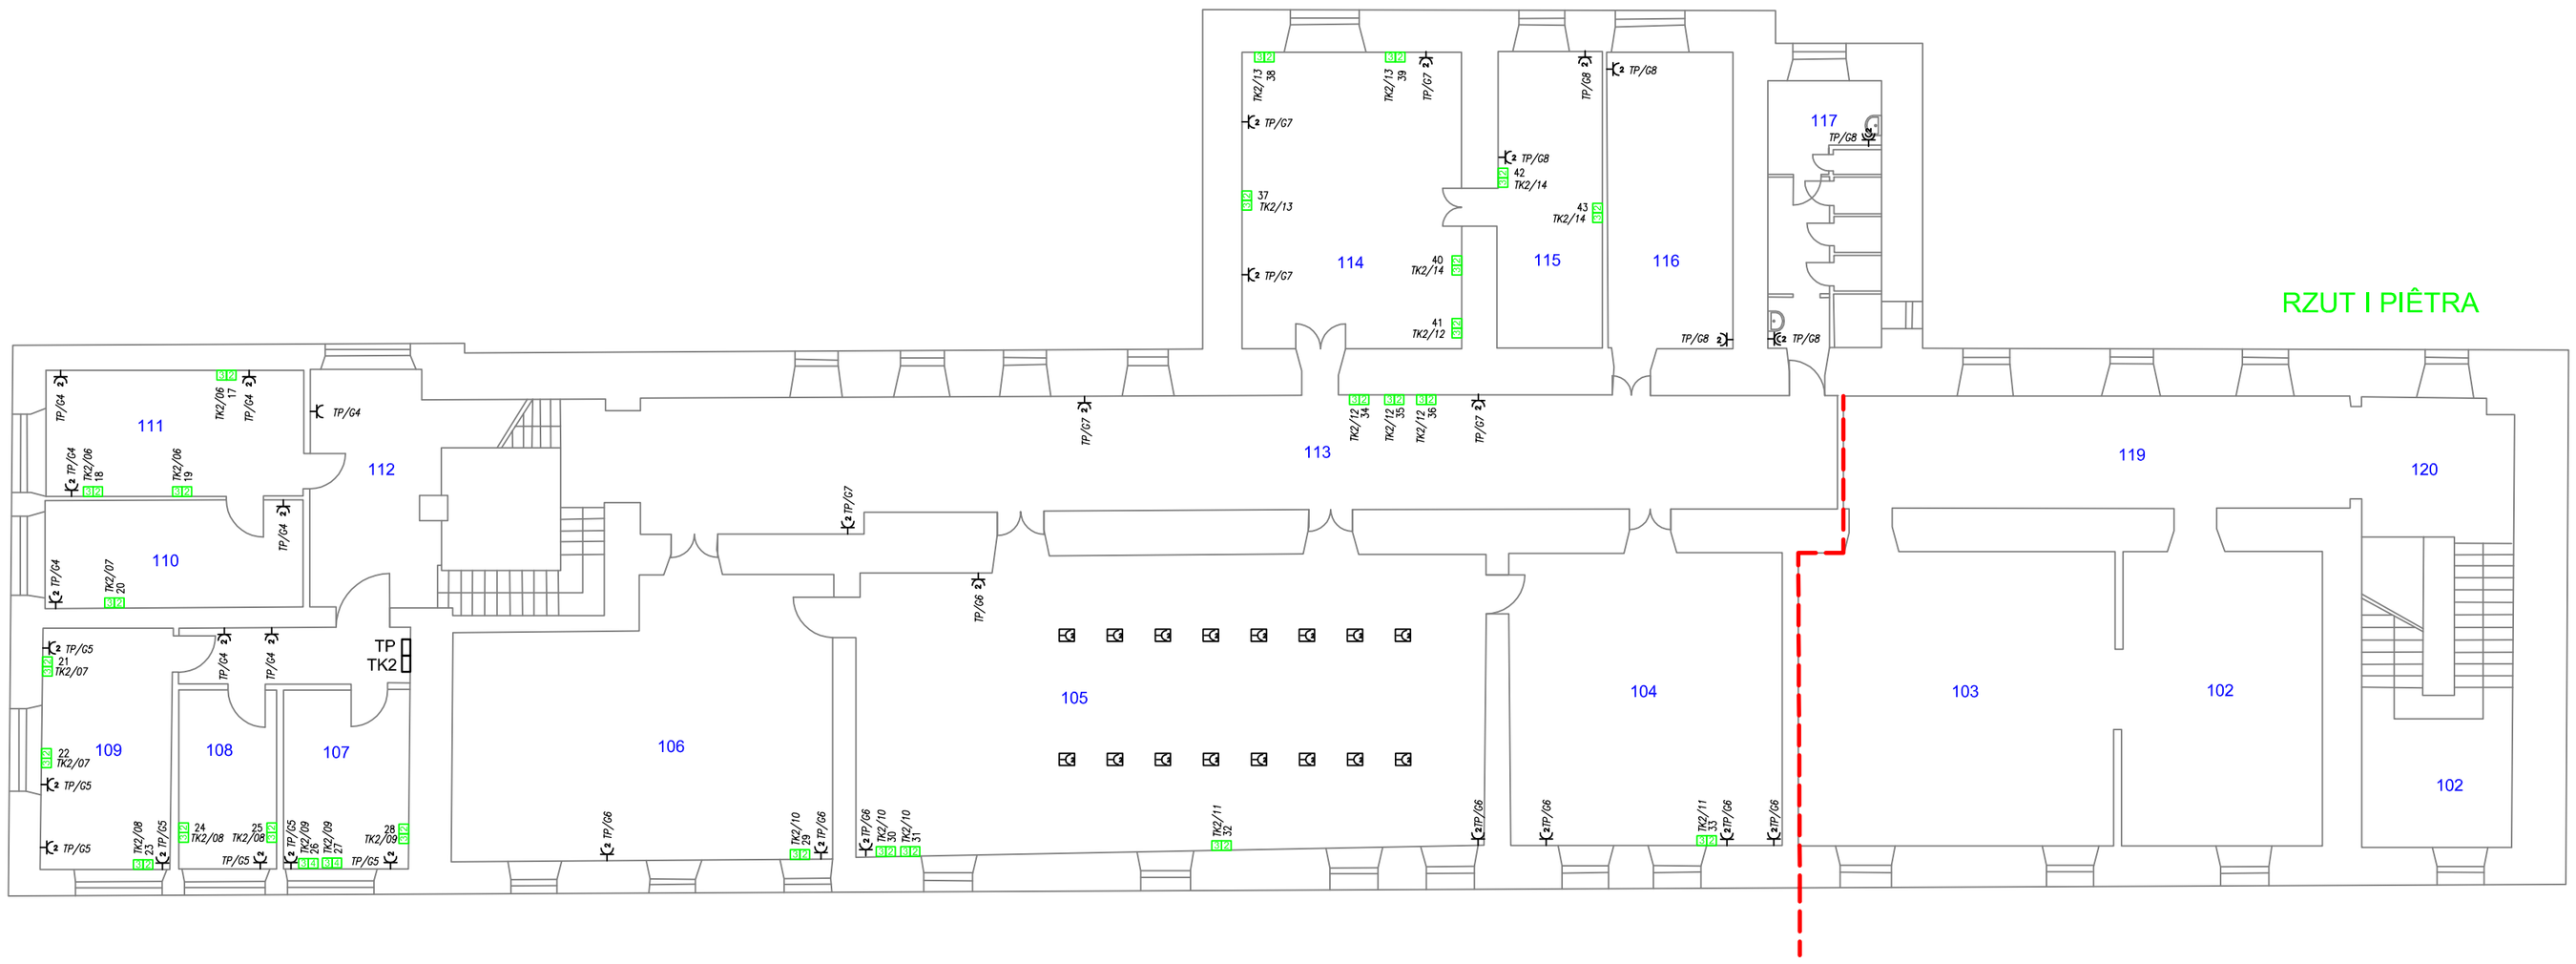

RZUT I PIÊTRA

LEGENDA:

- gniazdo p/t 2p+Z; 16A/250V
- dwa gniazda p/t 2p+Z; 16A/250V w ramce podwójnej
- cztery gniazda p/t 2p+Z; 16A/250V w ramce poczwórnej
- 3x gniazdo p/t 2p+Z; 16A/250V DATA + 2x RJ45 w ramce poczwórnej
- 3x gniazdo p/t 2p+Z; 16A/250V DATA + 3x RJ45 w ramce pięciokrotnej
- 3x gniazdo p/t 2p+Z; 16A/250V DATA + 4x RJ45 w ramce pięciokrotnej
- gniazdo podwójne 2p; 16A/250V w stoliku (istniejące)

TK2/02 numer obwodu w tablicy zasilania komputerów na I piętrze

TP/G1 numer obwodu w tablicy piętrowej na I piętrze

Rozmieszczenie gniazd wtykowych – parter

Wojewódzka Pedagogiczna Biblioteka Publiczna w Kielcach
Kielce ul. Jana Pawła II.

Przedsiębiorstwo Wielobranżowe "Orion" - K. Pająk
25-139 Kielce ul. Chodkiewicza 101
tel/fax. 413610083, kom. 604463091

Nazwa Inwestycji: Projekt przebudowy instalacji elektrycznej			Stadium: PW
Tytuł rysunku: **Rozmieszczenie gniazd wtykowych ogólnego przeznaczenia, dedykowanych i logicznych – piętro.**			Data: 0 .201
	BRANŻA ELEKTRYCZNA	PODPIS	Skala: 1:100
Projektował:	**mgr inż. Krzysztof Pająk upr. SWKI/0060/POOE/07**		
Opracował	**inż. Tomasz Płaza**		**Nr rysunku:** 10
Sprawdził:	**inż. Krzysztof Janyst upr. KL 218/89**		