


TK1

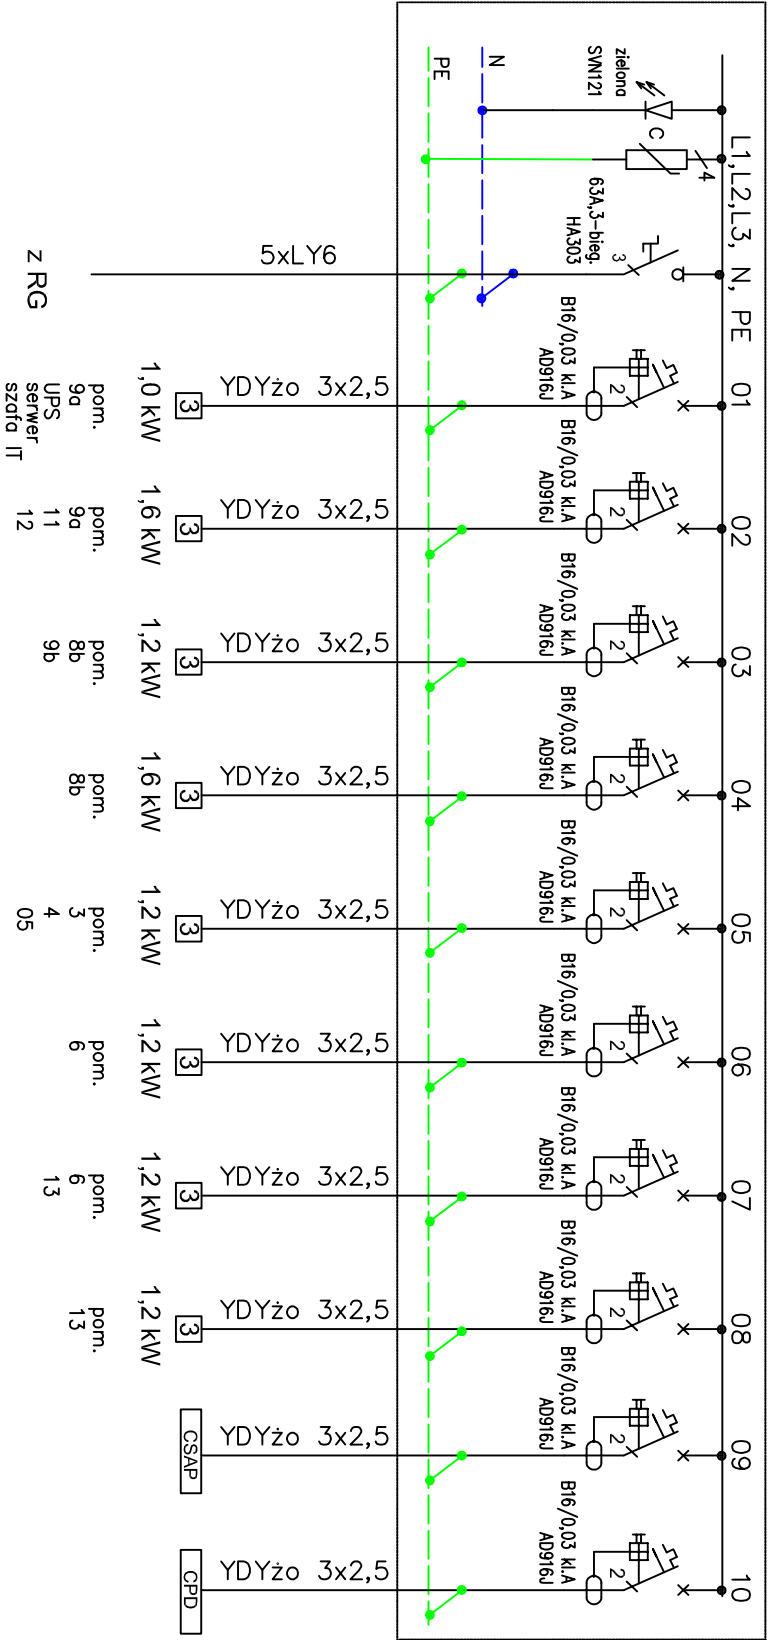

$P_i=10,2\text{ kW}$

$P_s = P_i \times 0,6 = 5,6\text{ kW} \quad I_s= 11A$

Wojewódzka Pedagogiczna Biblioteka Publiczna w Kielcach			
Kielce ul. Jana Pawła II.			
Pracownia Wiedzy i Wiedzy "Opor" - K. Polak 25-739 Kielce ul. Chłopska 101 tel./fax: +48(0)003, kom. 60465091			
Nazwa inwestycji:		Stadium:	
Projekt przebudowy instalacji elektrycznej		PW	
Tytuł rysunku:		Data:	
Schemat ideowy tablicy TK1		0 . 2013	
Projektant:		Podpis:	
mgr inż. Krzysztof Polak upr. SWY/0060/PWOE/07		1-1	
Opracował:		Nr rysunku:	
inż. Tomasz Płaza		3.	
Sprawdził:		inż. Krzysztof Polak upr. IL 218/89	