


TK2

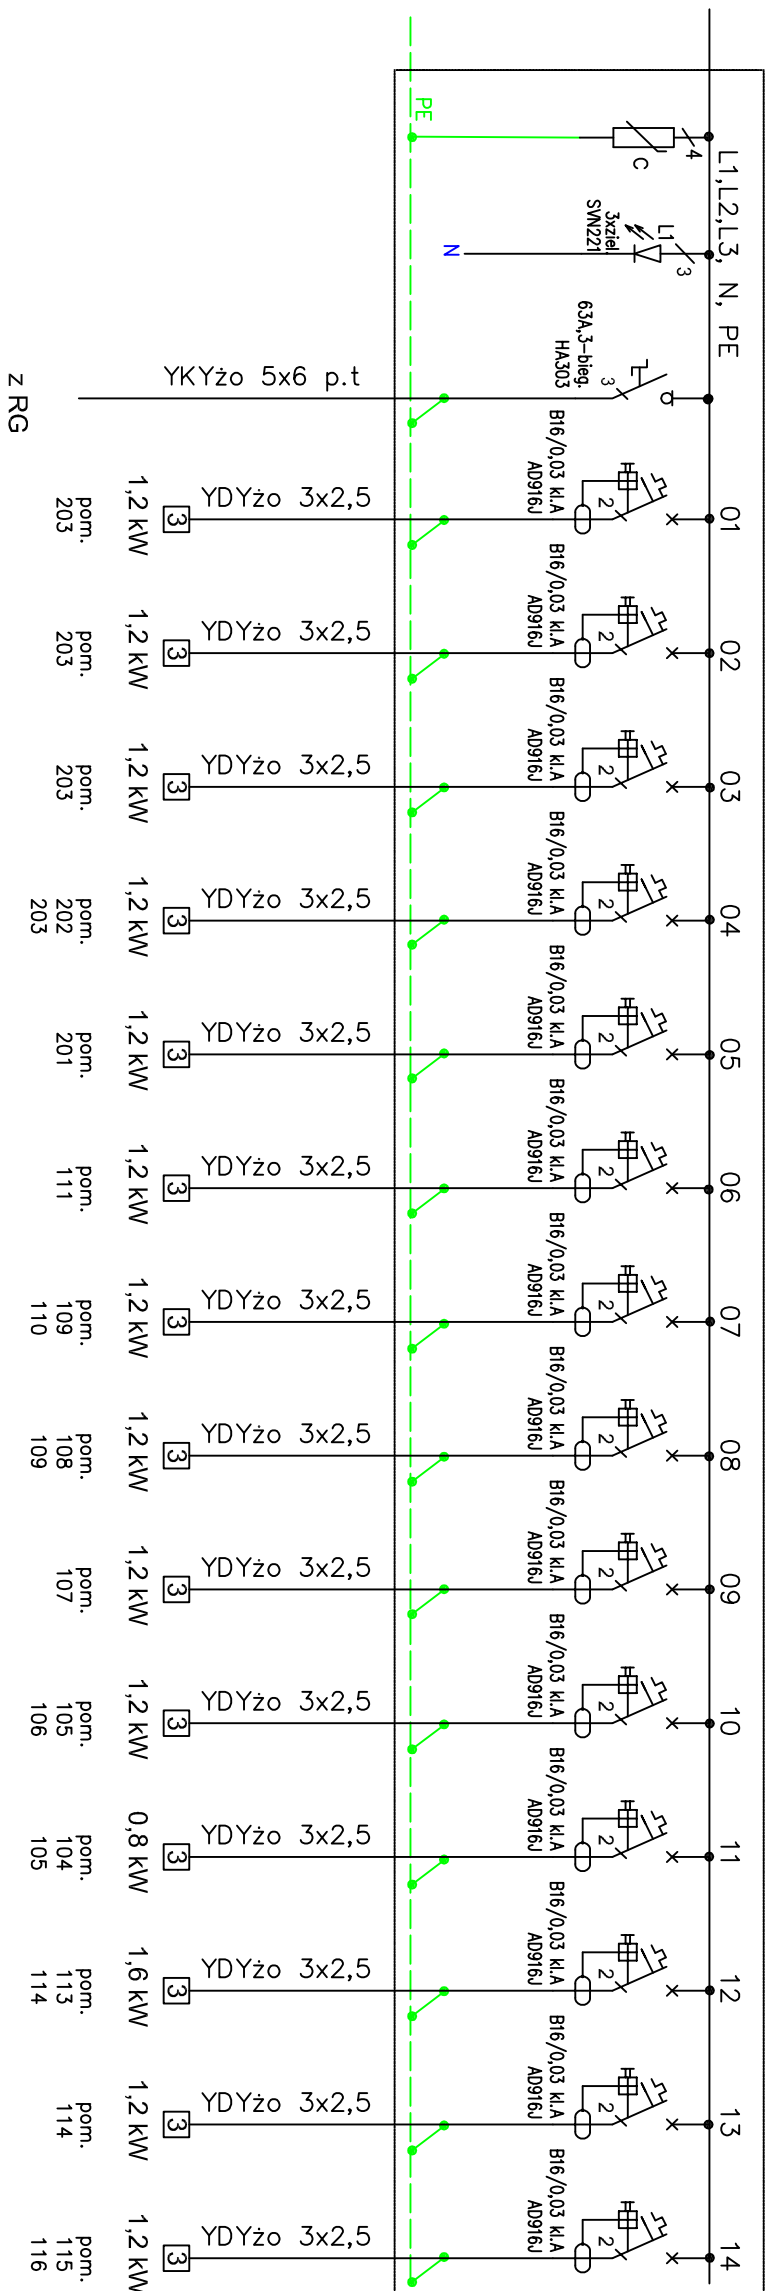

$$P_i = 16,8 \text{ kW}$$

$$P_s = 16,8 \times 0,6 = 10,1 \text{ kW}$$

$$I_s = 18A$$

Nazwa inwestycji:		Projekt przebudowy instalacji elektrycznej		Stadium: PW	
Tytuł rysunku:		Schemat ideowy taktów TK2			
Projektował:		mgr inż. Krzysztof Rajgier upr. SWK/060/Pow.07		Skala: 1 -	
Opracował:		inż. Tomasz Pizio		Inz. rysunki:	
Sprawdził:		inż. Krzysztof Jęgrat upr. Inz. 218/89		4.	