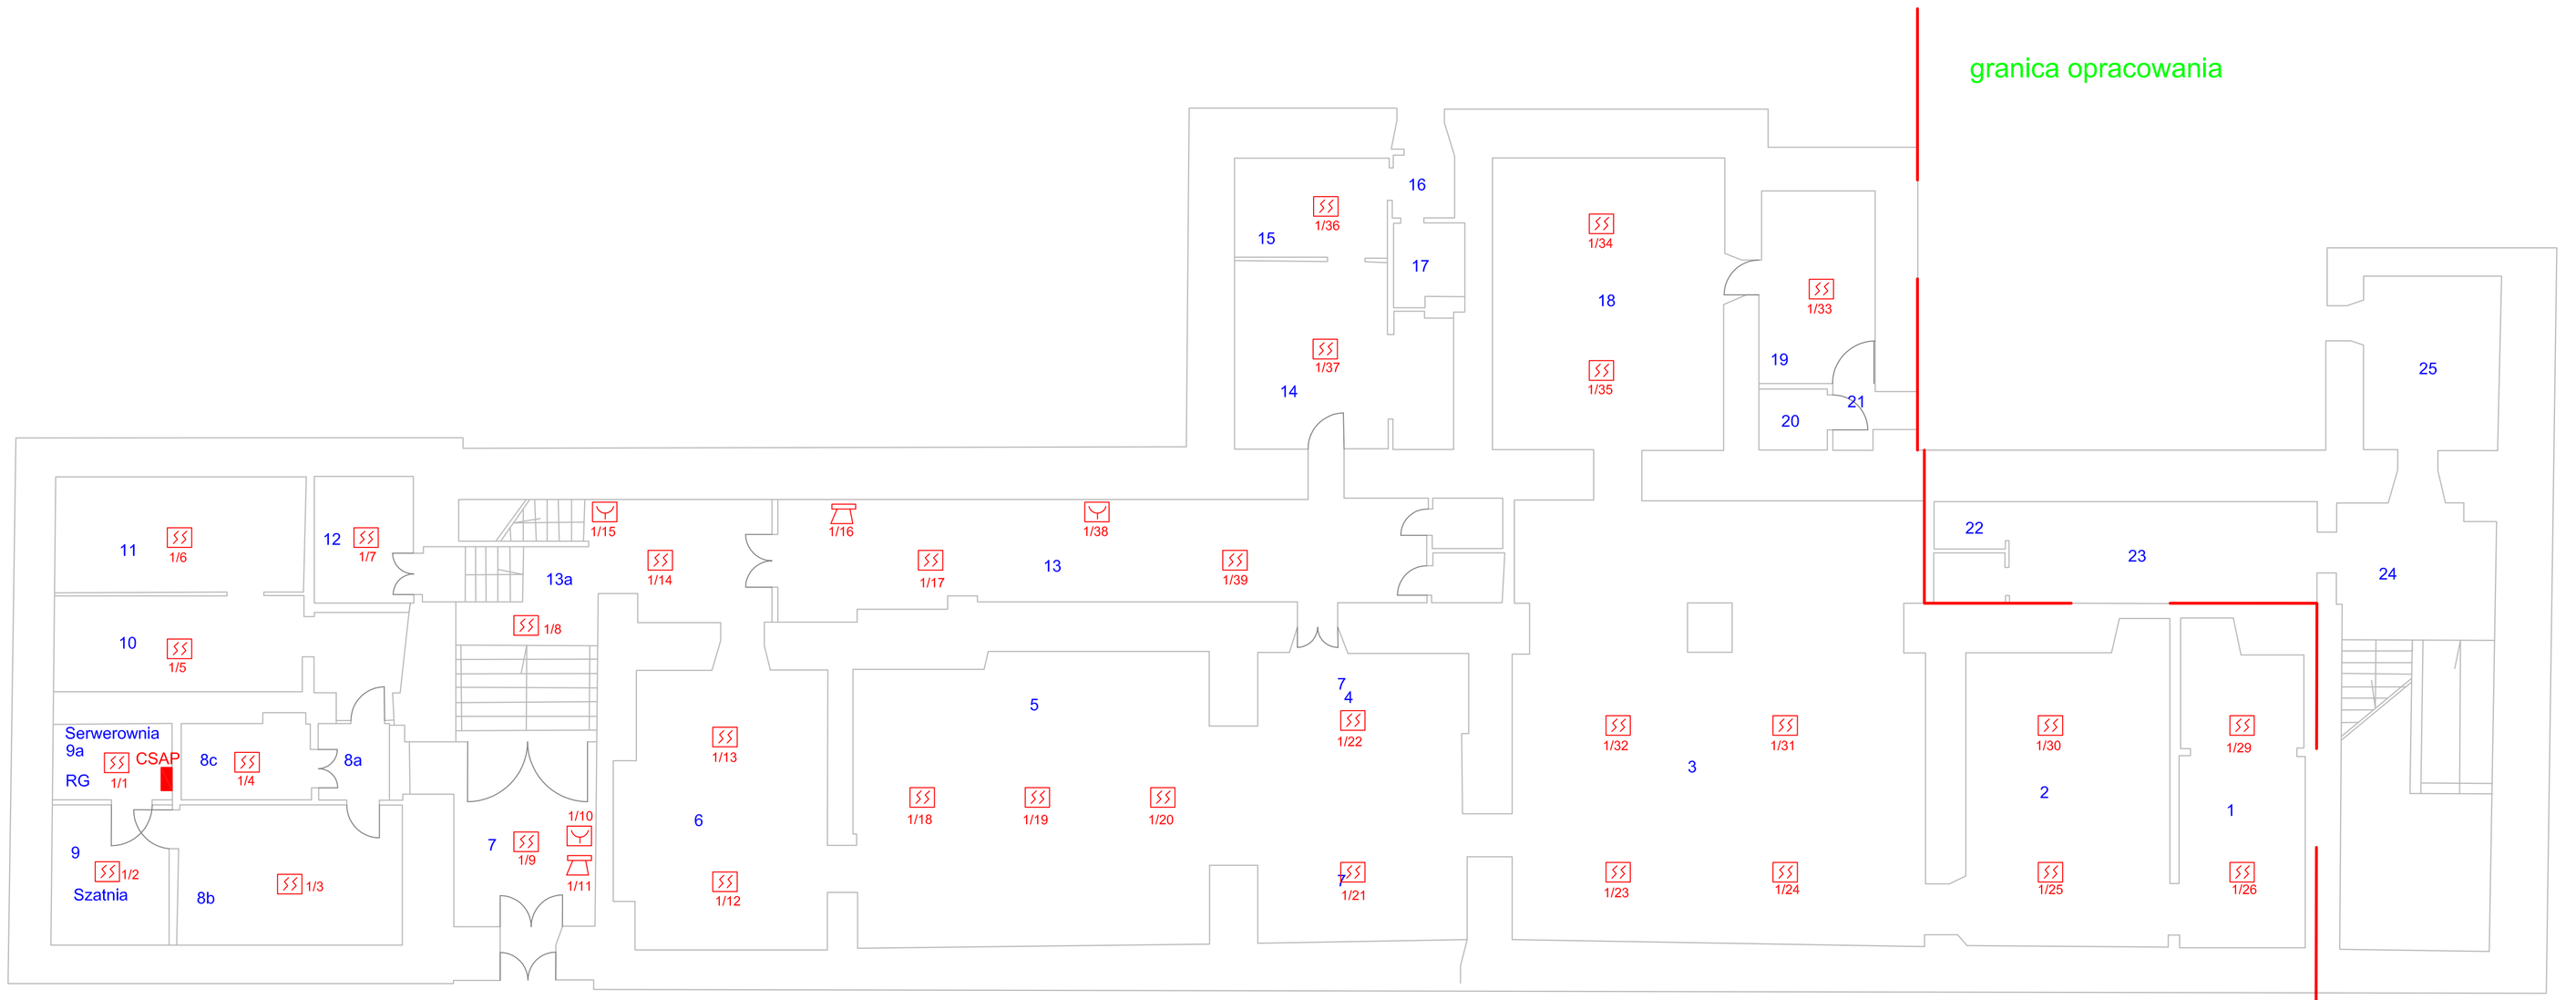

RZUT PARTERU

granica opracowania

Wojewódzka Pedagogiczna Biblioteka Publiczna w Kielcach Kielce ul. Jana Pawła II			
Przedsiębiorstwo Wielobranżowe "Orion"-K.Pająk Kielce ul. Chodklewicza 101			
Nazwa inwestycji: Projekt instalacji sygnalizacji pożaru			stadium. PW.
Tytuł rysunku: Rozmieszczenie urządzeń SAP - parter			
Branża elektryczna.		podpis.	data. 04-2013
Projektował:	mgr inż. Krzysztof Pająk SWKI/0060/POOE/07		skala. 1:100
Sprawdził:	mgr inż. Krzysztof Janyst KL 218/89		nr. rysunku 2.
Opracował:	inż. Tomasz Płaza		