


RZUT ŁAZIENKI – (parter)

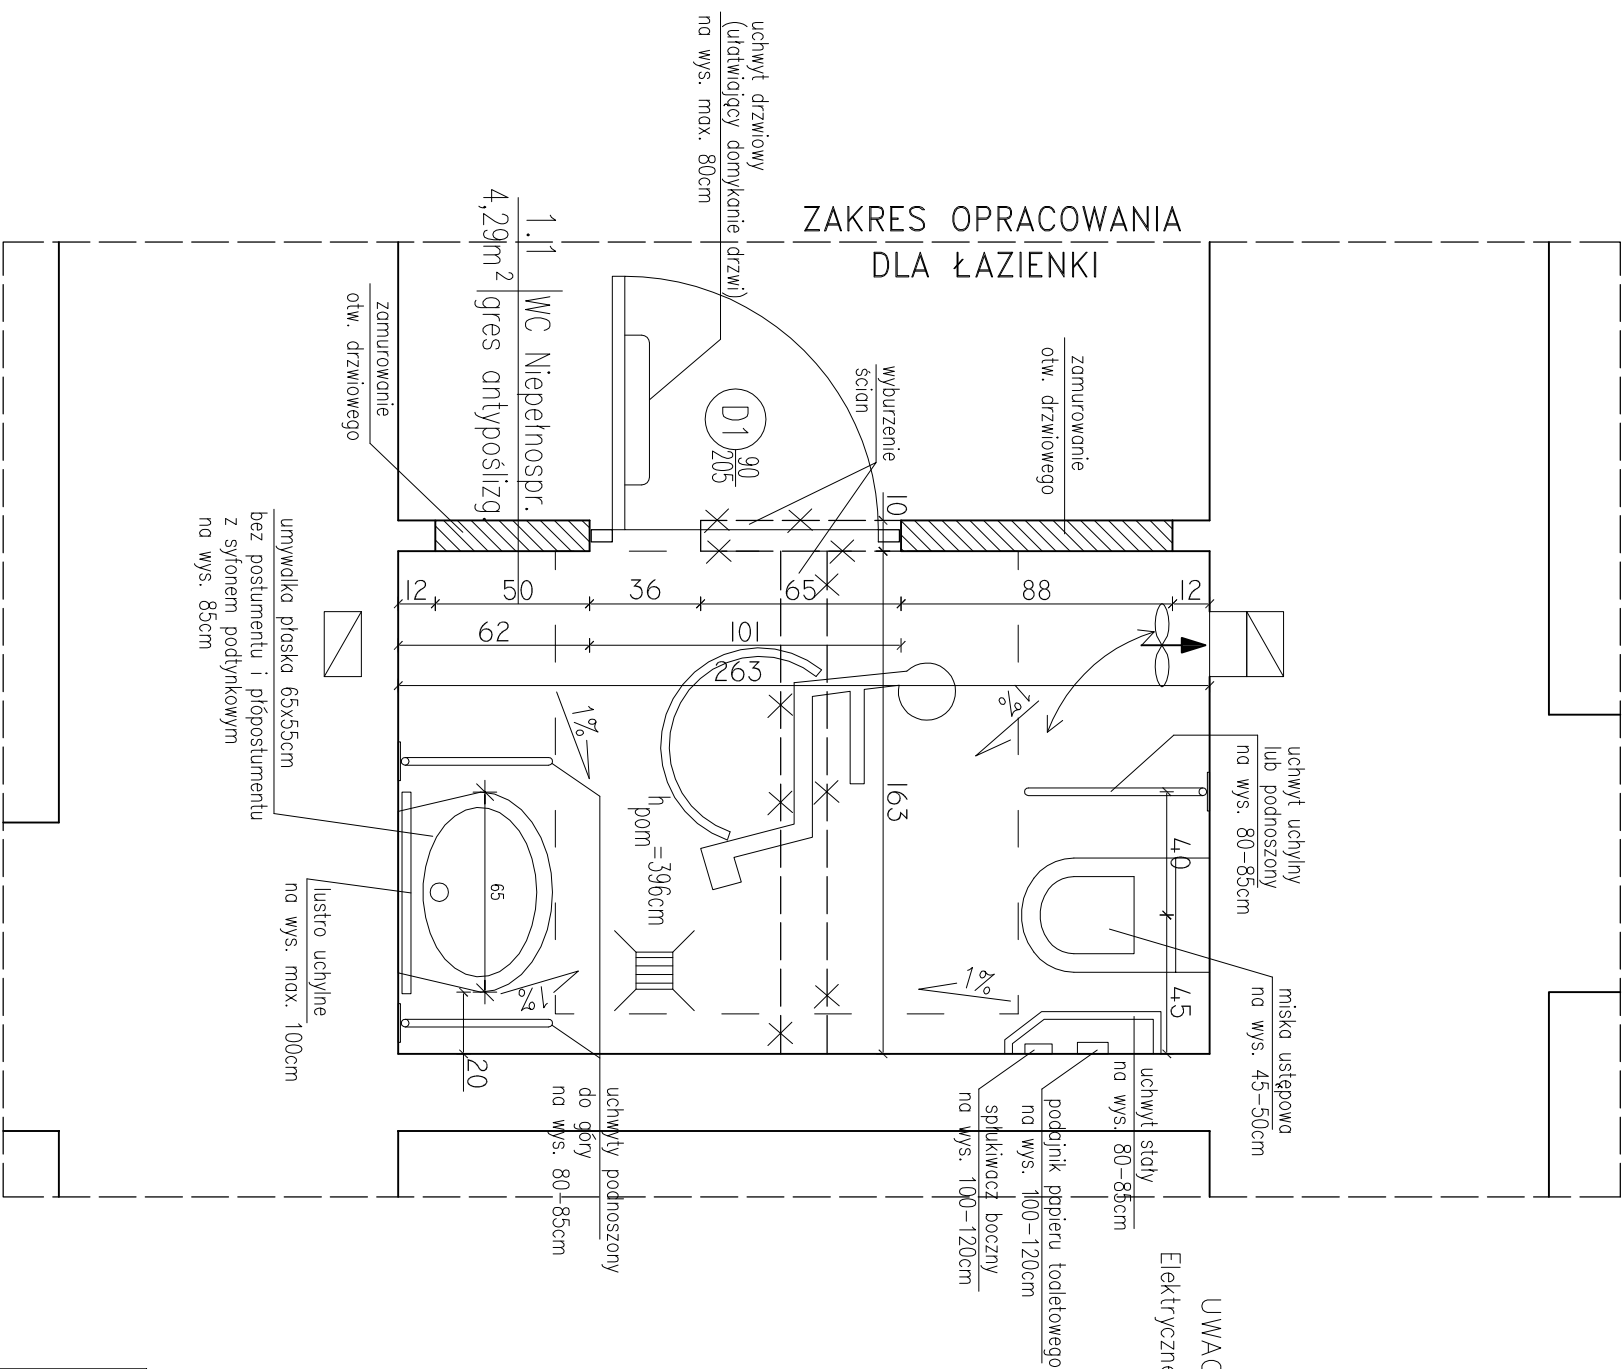

<div>"MWB"</div> <div>BIURO PROJEKTÓW I USŁUG BUDOWLANYCH "MWB"</div> <div>25-385 KIELCE, ul. PROSTA 284C, tel. 606 998 217</div>					
<div>OBJEKT:</div> <div>BUDYNEK PEDAGOGICZNEJ BIBLIOTEKI WOJEWÓDZKIEJ w KIELCACH</div> <div>przy ul. Jana Pawła II nr 5,</div> <div>DZIAŁKA O NR EWID. 1136/6 obręb 017 KIELCE</div> <div>Inwestor: Województwo Świętokrzyskie, Al. IX Wieków Kielc 3, Kielce</div> <div>reprezentowane przez:</div> <div>Pedagogiczną Bibliotekę Wojewódzką w Kielcach,</div> <div>ul. Jana Pawła II nr 5, 25-025 Kielce</div>		<div>BRANŻA: ARCHITEKTURA</div> <div>Nr rys.: A-4</div> <div>STADIUM: PROJEKT BUDOWLANY</div> <div>Skalę: 1:25</div> <div>PRZEDMIOT RYS.: RZUT ŁĄŻENIKI - (partier)</div> <div>stan projektowany</div>			
<div>Projektował:</div>	<div>mgr inż. arch. Marek Góra</div>	<div>Nr uprawnień:</div>	<div>202/84</div>	<div>Podpis:</div>	<div>03.2019</div>
<div>Opracował:</div>	<div>mgr inż. Monika Walczyk-Bera</div>	<div>SMK/0094/PWOK/07</div>	<div>04/DSOKK/2013</div>	<div>03.2019</div>	<div>03.2019</div>
<div>Sprawdził:</div>	<div>mgr inż. arch. Szczepan Dejnek</div>				