




Rys 1



Rys 2

Adash
system
Adam Welik
Trzcianki, ul. Kolejowa 18, 26-052 Nowiny
NIP: 9591652554, REGON: 361433720
tel: 697 593 509, www.adash.pl

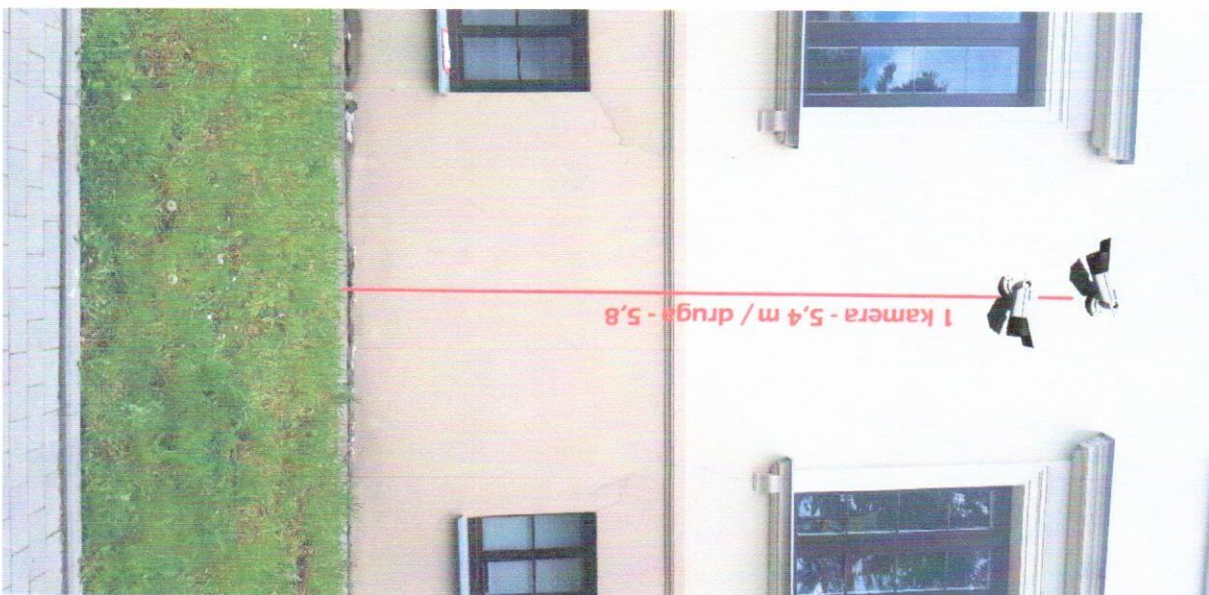

Ris B

Adash
system **Adam Weilk**
Ticzianki, ul. Kolejowa 18, 26-052 Nowiny
NIP: 9591652554, REGON: 361433720
tel: 697 593 509, www.ardash.pl

LEGENDA:

 czujnik ruchu

 kamera wewnętrzna 1


Cp1 - czujnik przewodowy nr 1

Cb2 - czujnik bezprzewodowy nr 2

Kw1 - kamera wewnętrzna nr 1

granica opracowania

RZUT PARTERU

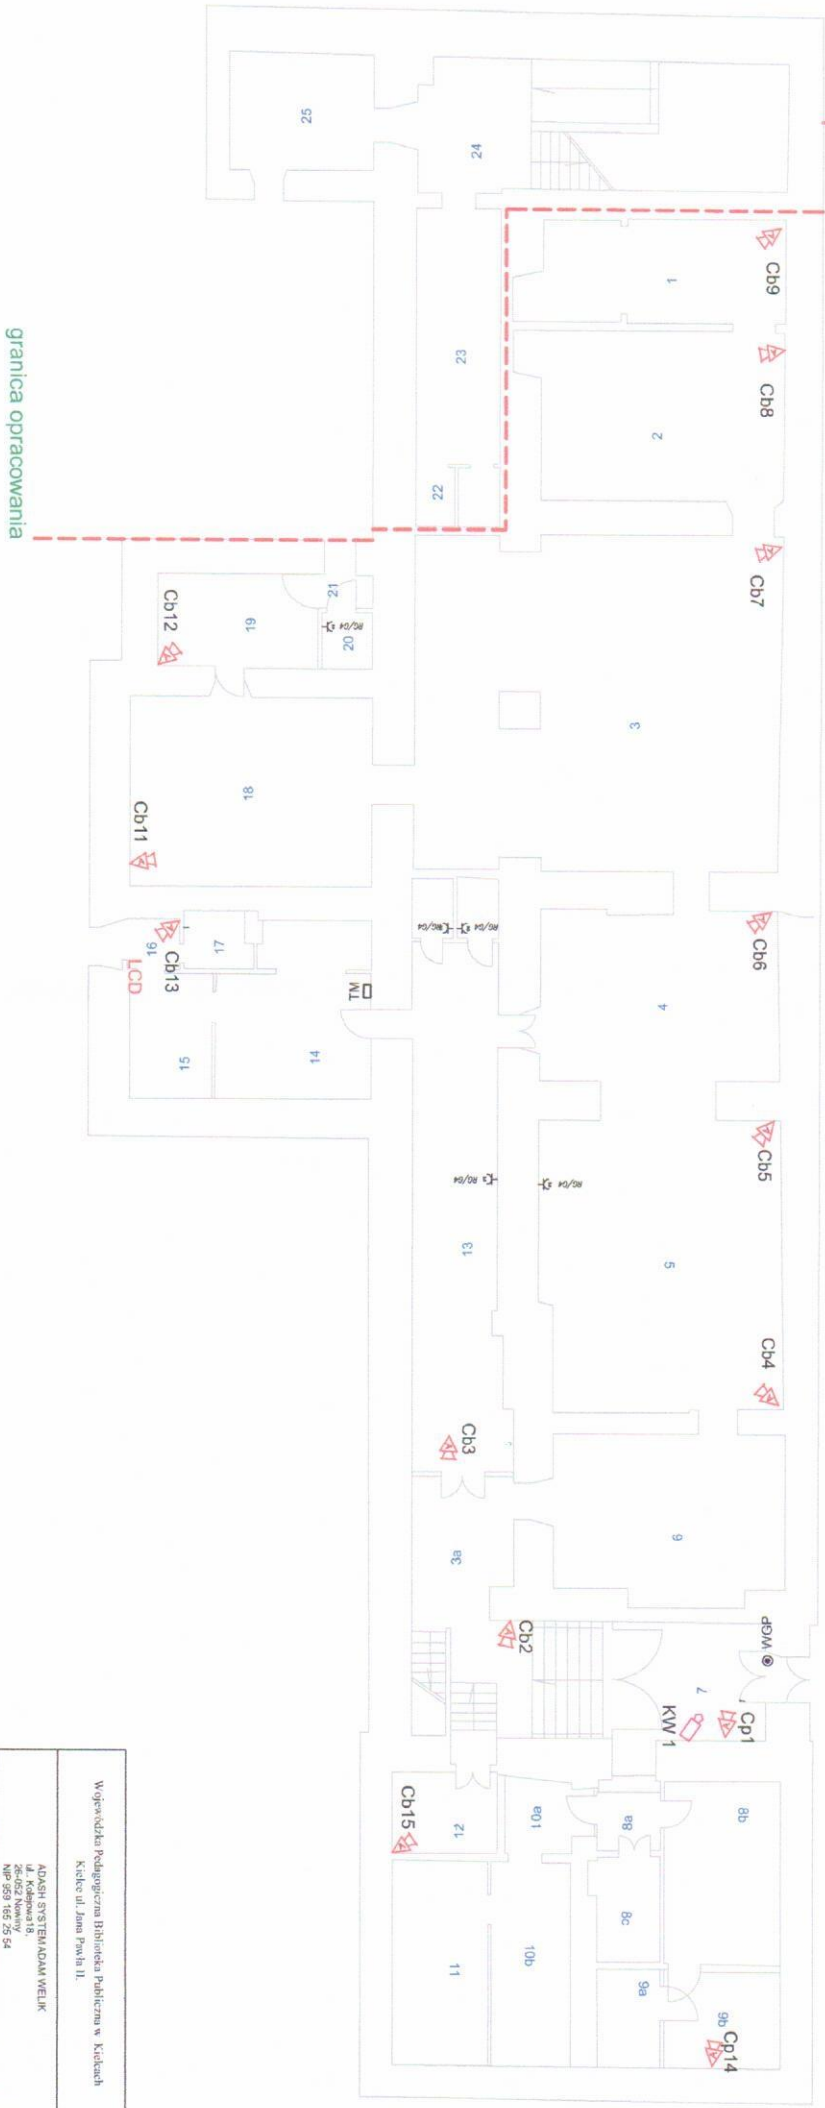

Adash
system **Adam Welik**
Trzcianki, ul. Kolejowa 18, 26-052 Nowiny
NIP: 9591652554, REGON: 361433720
tel: 697 593 509, www.adash.pl

ADASH SYSTEM ADAM WELIK ul. Kolejowa 18, 26-052 Nowiny NIP 959 165 25 54					
Nazwa instalacji:	Stadium:				
Projekt instalacji monitoringowej wraz z systemem alarmowym					
Tytuł projektu:					
Projekt instalacji monitoringowej wraz z systemem alarmowym					
Przebieg projektu:		Data:			
Przebieg projektu:		26.05.2021			
Przebieg projektu:		Skala:			
Przebieg projektu:		1:100			
Przebieg projektu:		Wznowienie:			
Przebieg projektu:		1			

LEGENDA:

-  czujnik ruchu
-  kamera wewnętrzna 1
-  Cp1 - czujnik przewodowy nr 1
-  Cb2 - czujnik bezprzewodowy nr 2
-  Kz1 - kamera zewnętrzna nr 1



Adash
system **Adam Welik**
Trzcianki, ul. Kolejowa 18, 26-052 Nowiny
NIP: 9591652554, REGON: 361433720
tel: 697 593 509, www.adash.pl

Wojewódzka Pedagogiczna Biblioteka Publiczna w Kielcach Kielce ul. Jana Pawła II			
